

РЕСПУБЛИКА БАШКОРТОСТАН

ГУП Зианчуринский участок Кугарчинского межрайонного филиала ГУП БТИ
Республики Башкортостан

Регистрационный №

ТЕХНИЧЕСКИЙ ПАСПОРТ

На здание школы

(наименование объекта недвижимости)

Район **Зианчуринский**
Село Кугарчи

Улица **ЦЕНТРАЛЬНАЯ № 47а**

Инвентарный номер	5662					
Кадастровый номер						
	А	Б	В	Г	Д	Е

Форма технического паспорта согласована
с Государственным комитетом
Республики Башкортостан по управлению
государственной собственностью 10.01.2001 г.

Паспорт составлен по состоянию на
15 октября 2008 г.

(указывается дата обследования объекта недвижимости)

1. Состав объекта недвижимости (назначение основных строений)

[illegible]

Инвентаризационная стоимость:

Один миллион сто девяносто девять тысяч девятьсот шестьдесят три рубля.

гор
ул
Пл

72.65

58.1

50.9

2KH

A

H=6,70

24.7

H=4.10

6.10

17.28

8.10

3.30

14.5

9.40

H=3.40

7.00

6.60

6.45

29.85

28.7

15.8

28.5

66.2

Ул.Центральная

86.6

13.1

Экспликация

к поэтажному плану на здание школы
по ул. (пер.) ЦЕНТРАЛЬНАЯ, 47а, гор. (пос.) с.Кугарчи

Литера по плану	Этаж	Номера помещений	Назначение частей помещений, комнат и т.д. по фактическому использованию	Общая площадь, кв.м.	в т.ч.		Места общего пользования, кв.м.	Высота помещения, м
					Основная	Вспомогательная		
1	2	3	4	5	6	7	8	9
А	подвал	1	лест. клетка	18.3		18.3		3.10
		2	служебная	14.6		14.6		3.10
		3	кабинет	65.4	65.4			3.10
		4	служебная	5.4		5.4		3.10
		5	служебная	7.7		7.7		3.10
		6	спортзал	171.1	171.1			6.90
		7	служебная	11.0		11.0		3.10
		8	кабинет	10.2	10.2			3.10
		9	служебная	11.1		11.1		3.10
		10	служебная	10.7		10.7		3.10
		11	кабинет музыки	37.1	37.1			3.10
		12	коридор	87.7		87.7		3.10
		13	тамбур	5.3		5.3		3.10
		14	кабинет	19.6	19.6			3.10
		15	склад	10.3		10.3		3.10
		16	столовая	55.3	55.3			3.10
		17	склад	4.9		4.9		3.10
		18	склад	18.2		18.2		3.10
		19	тамбур	1.3		1.3		3.10
		20	коридор	4.6		4.6		3.10
		21	склад	16.0		16.0		3.10
		22	склад	16.4		16.4		3.10
		23	кухня	48.7	48.7			3.10
		24	служебная	7.7		7.7		3.10
		25	служебная	7.2		7.2		3.10
		26	склад	33.3		33.3		3.10
		27	склад	14.1		14.1		3.10
		28	служебная	7.6		7.6		3.10
		29	щитовая	5.9		5.9		3.10
			Итого по этажу "подвал" литеры "А"	726.7	407.4	319.3		
	1	1	вестюбель	28.6		28.6		3.00
		2	лест. клетка	15.1		15.1		3.00
		3	приемная	7.4	7.4			3.00
		4	кабинет директора	14.7	14.7			3.00
		5	кабинет нач.класса	48.1	48.1			3.00
		6	музей	33.3	33.3			3.00
		7	кабинет нач.класса	33.5	33.5			3.00
		8	учительская	16.5	16.5			3.00
		9	кабинет русского языка	52.2	52.2			3.00

7. Техническое описание конструктивных элементов основного строения

Литера: А Школа

Год постройки: 1985

Число этажей: 2

[illegible]

Физический износ строения в % 25

ПЛАН (М 1: 100)


школу

строения

род (д.р. поселение) с. Аусарчи

Центральная № 47а

кварт. А Этаж подвал

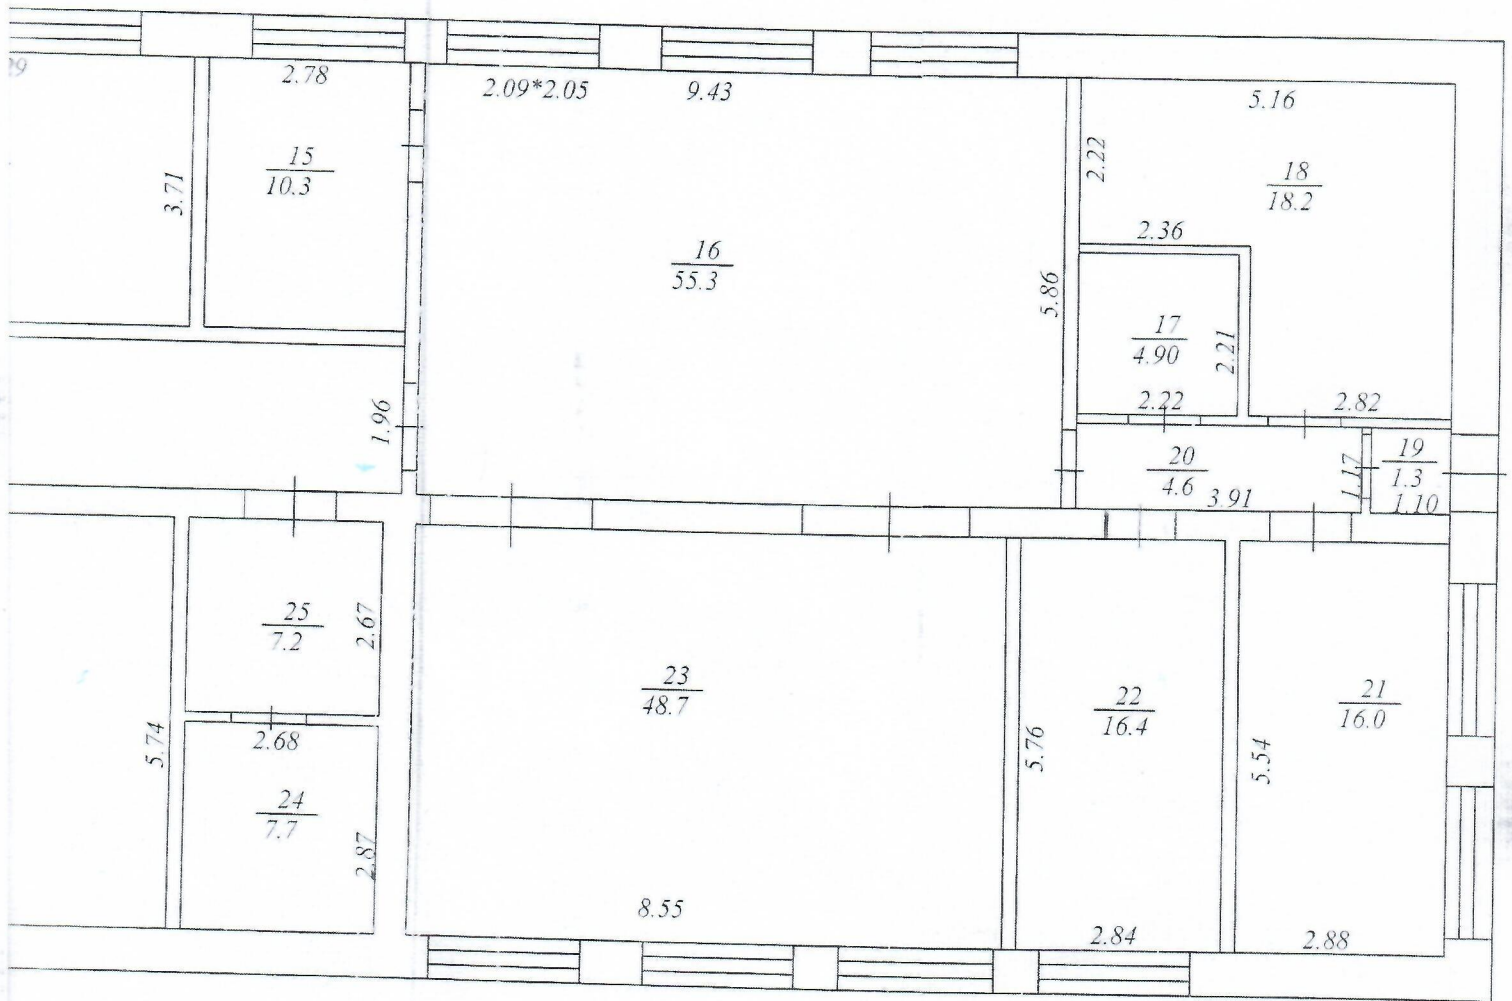

Сектор...
...контрольный участок
...по фактическому
...концентрации
...
пр...
Товарищ...
15.09.2019


100)

строения

дворчи

109 № 479

этаж 2

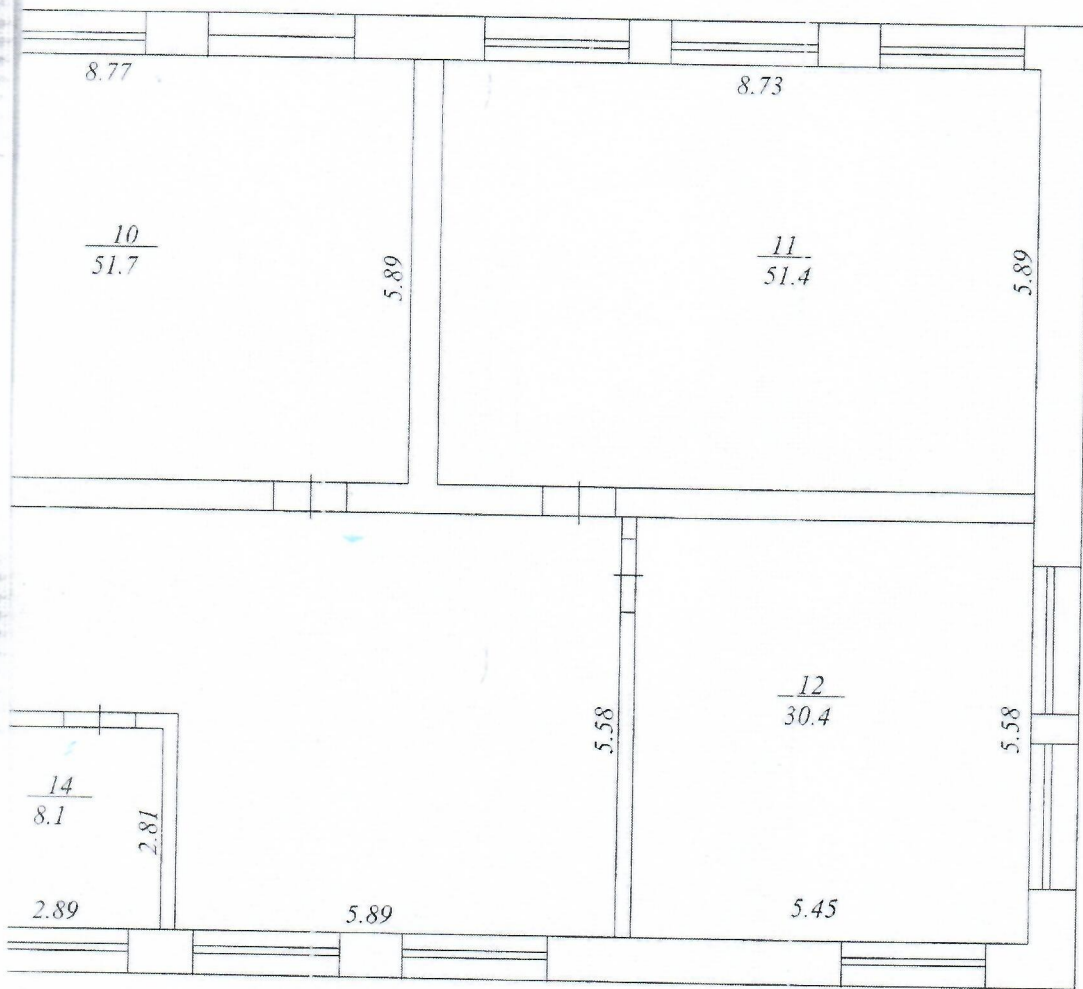

Изд.

В. Давидова

19 октября 08

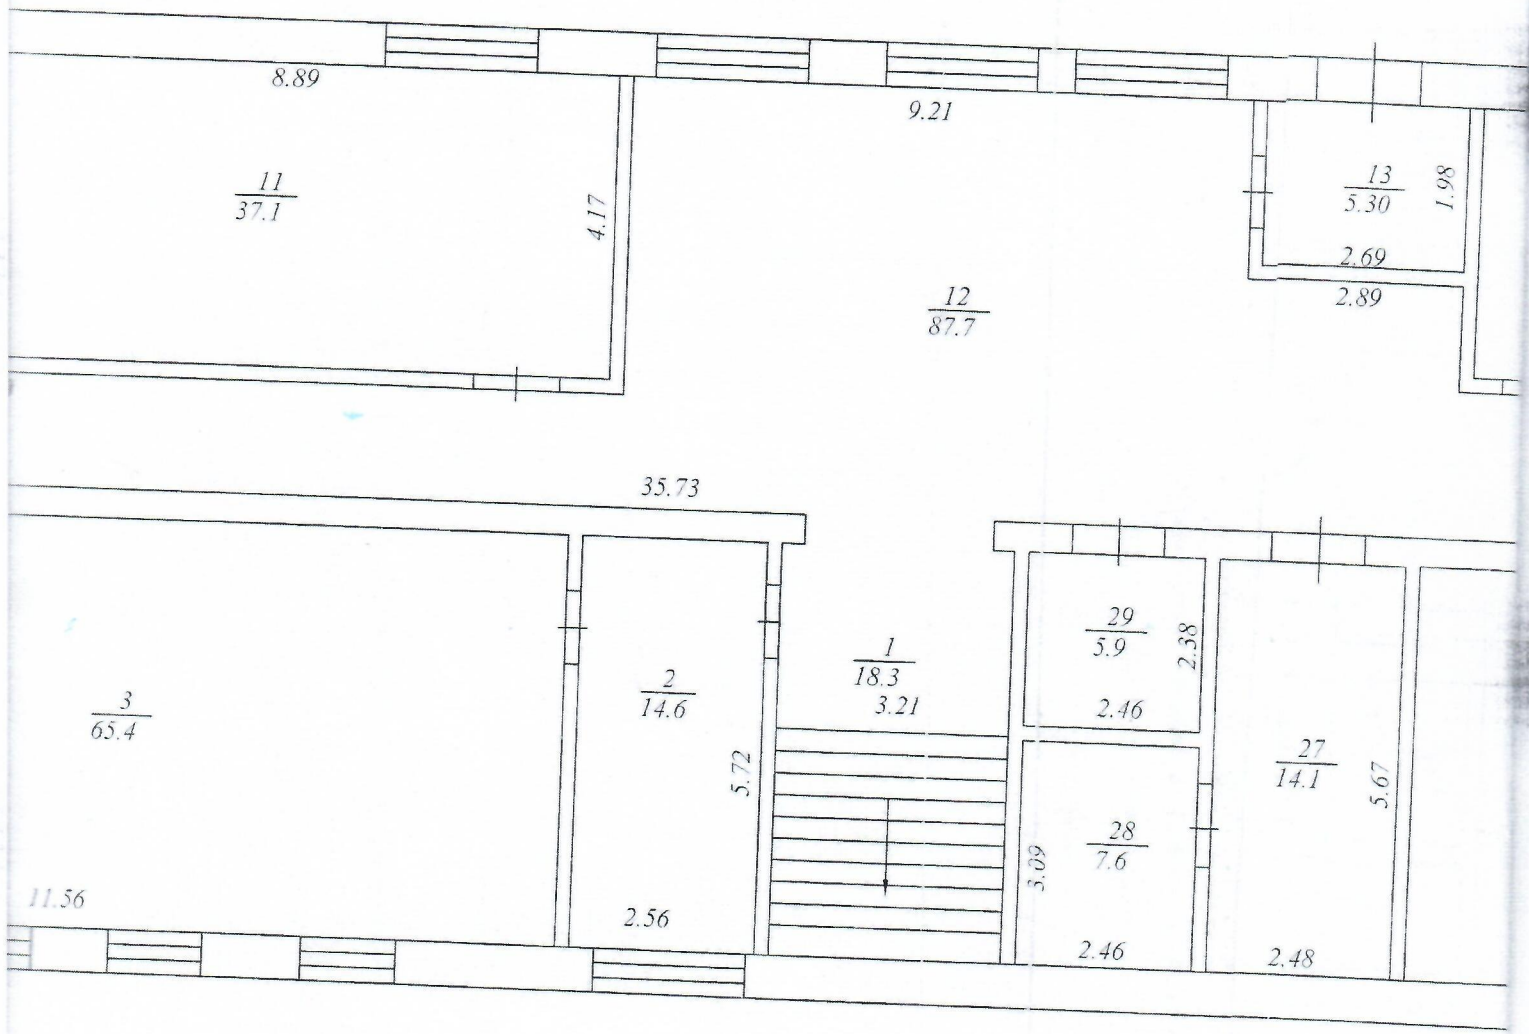


Схема пищеблока МОБУ СОШ им. Н. Каримова с. Кугарчи

