


Утверждаю:  
Р.Р. Камалтдинова

Директор: *Каа*

# ПЛАН - СХЕМА ТЕРРИТОРИИ ЛАГЕРЯ

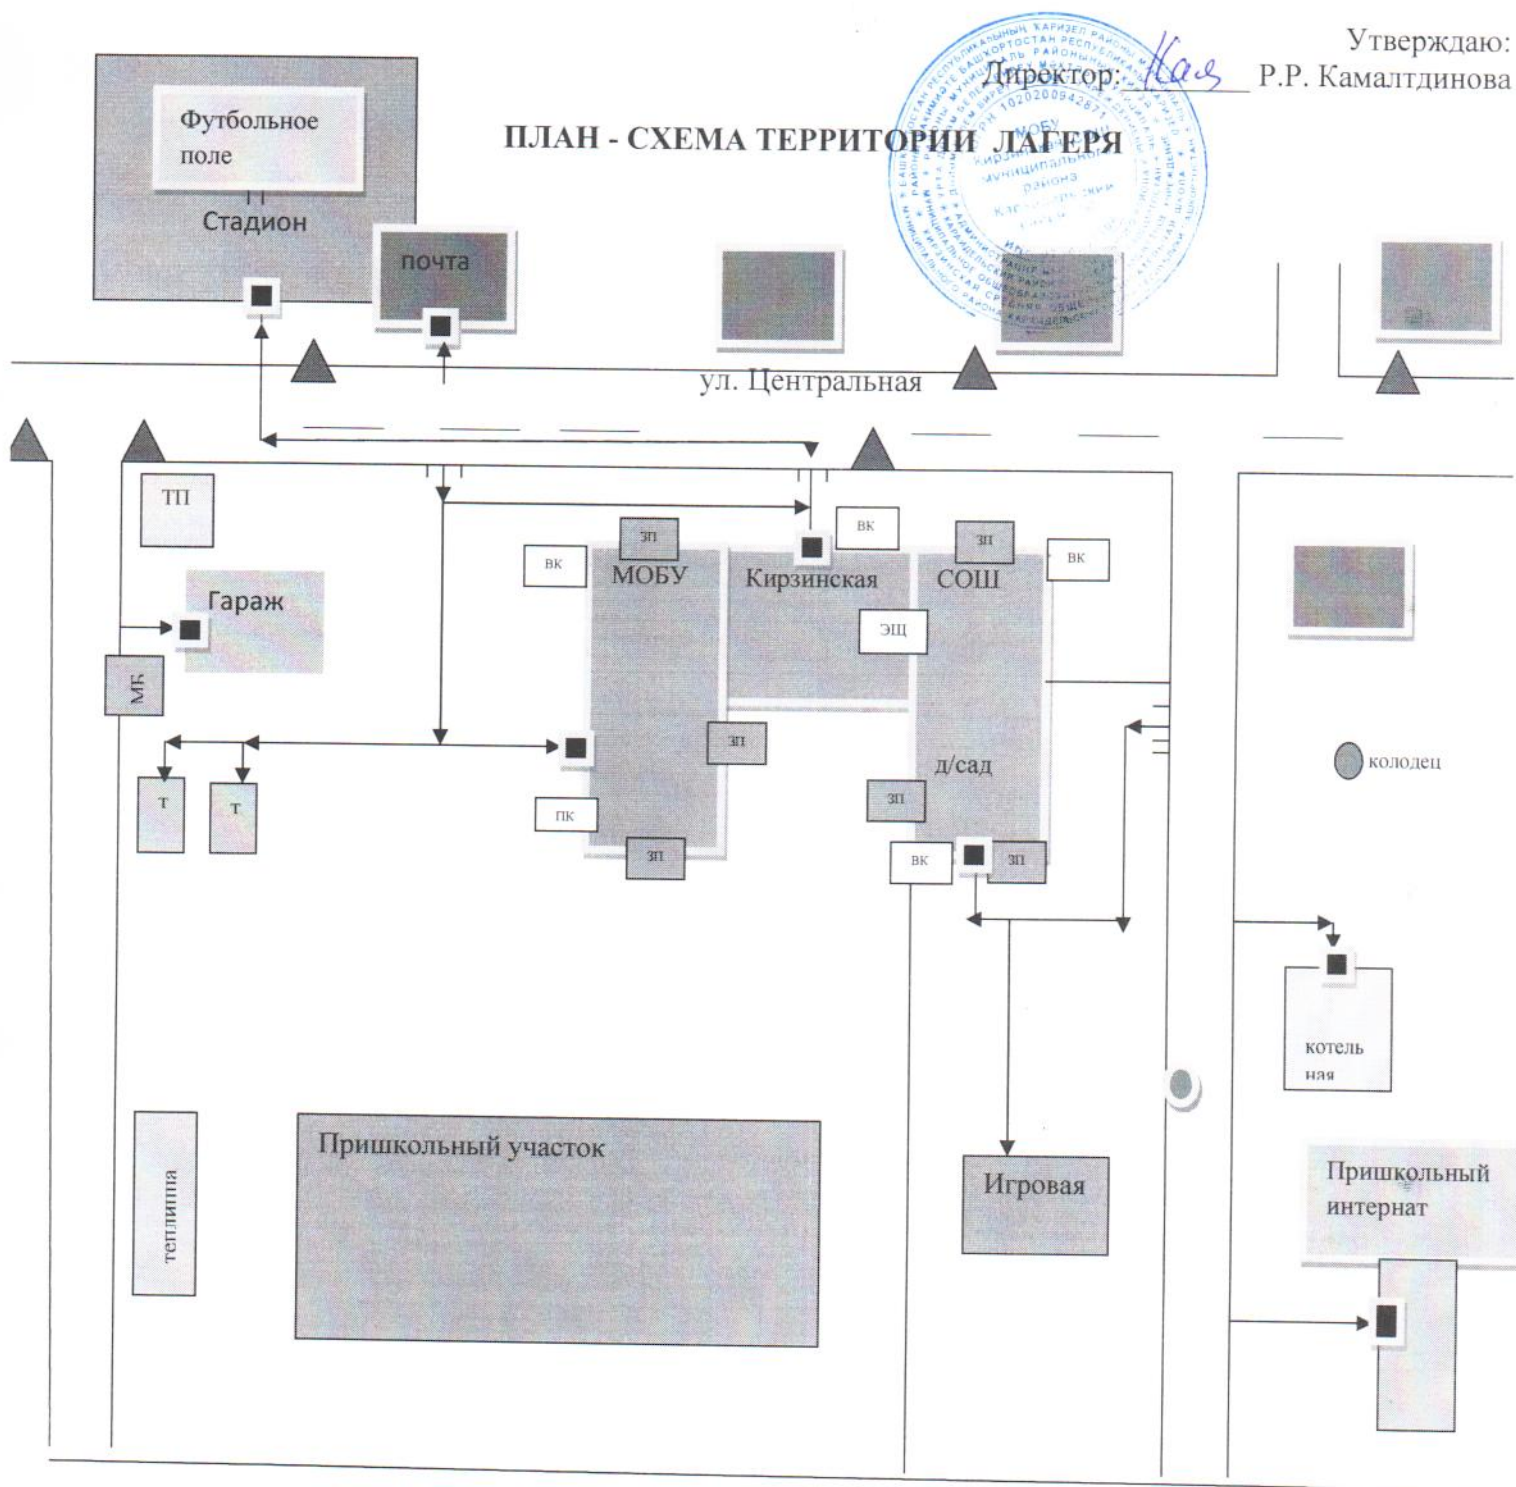

Лесной массив

Примечания:

- |                                  |                     |                                  |
|----------------------------------|---------------------|----------------------------------|
| ВК - видекамера                  | ЗП - запасной выход | Колонка - колонка                |
| ТП - трансформаторная подстанция | Т - туалет          | МБ - мусорные баки для сбора ТКО |
| ПК - пожарный кран               | ■ - основной вход   |                                  |
| ЭЩ - электрощитовая              | ▲ - дорожные знаки  |                                  |