

Муниципальное автономное дошкольное образовательное учреждение
детский сад комбинированного вида № 3 «Аленушка» р.п.Приютово
муниципального района Белебеевский район Республики Башкортостан

СОГЛАСОВАНО

БГРО ООО «Всероссийское
общество инвалидов»

Председатель


Л.Ф.Коробова
ИНН 0255006898
«25» октября 2019г.



УТВЕРЖДАЮ:

Заведующий

МАДОУ № 3 р.п.Приютово


Л.П.Кузьмина

«25» октября 2019г.



ПАСПОРТ ДОСТУПНОСТИ
объекта социальной инфраструктуры (ОСИ)
№ 1

р.п.Приютово 2019г

1. Общие сведения об объекте

1.1. Наименование (вид) объекта муниципальное автономное дошкольное образовательное учреждение детский сад комбинированного вида № 3 «Аленушка» р.п.Приютово муниципального района Белебеевский район Республики Башкортостан

1.2. Адрес объекта 452017, РБ, р.п.Приютово, ул. Ленина, 3 а (1 корпус)

1.3. Сведения о размещении объекта:

- отдельно стоящее здание 2 этажей, 804,3 кв.м

- наличие прилегающего земельного участка (да, нет); 3938,0 кв.м.

1.4. Год постройки здания 1961 г., последнего капитального ремонта _____ - _____

1.5. Дата предстоящих плановых ремонтных работ: текущего – по необходимости, капитального - не планируется.

сведения об организации, расположенной на объекте

1.6. Название организации (учреждения), (полное юридическое наименование – согласно Уставу, краткое наименование) муниципальное автономное дошкольное образовательное учреждение детский сад комбинированного вида № 3 «Аленушка» р.п.Приютово муниципального района Белебеевский район Республики Башкортостан.

Краткое наименование: МАДОУ №3 р.п.Приютово

1.7. Юридический адрес организации (учреждения): 452017,РБ, Белебеевский район, р.п.Приютово, ул. Ленина, д.3, а.

Телефон: (34786) 7-15-00, 7-18-61, E-mail: kuzmina.dc3@inbox.ru

1.8. Основание для пользования объектом оперативное управление

1.9. Форма собственности муниципальная

1.10. Территориальная принадлежность муниципальная

1.11. Вышестоящая организация (наименование) Муниципальное казенное учреждение Управление образования муниципального района Белебеевский район Республики Башкортостан

1.12. Адрес вышестоящей организации, другие координаты 452000, РБ, г. Белебей, ул. Советская, д.10

2. Характеристика деятельности организации на объекте

(по обслуживанию населения)

2.1 Сфера деятельности образование

2.2 Виды оказываемых услуг реализация общеобразовательных программ дошкольного образования

2.3. Форма оказания услуг: на объекте.

2.4 Категории обслуживаемого населения по возрасту: физические лица в возрасте до 8 лет

2.5 Категории обслуживаемых инвалидов: инвалиды, передвигающиеся на коляске, инвалиды с нарушениями опорно-двигательного аппарата; нет с нарушениями зрения, нарушениями слуха, нарушениями умственного развития.

2.6 Плановая мощность: посещаемость (количество обслуживаемых в день), вместимость, пропускная способность 95 чел.

2.7 Участие в исполнении ИПР инвалида, ребенка-инвалида (да, нет) нет

3. Состояние доступности объекта

3.1 Путь следования к объекту пассажирским транспортом

(описать маршрут движения с использованием пассажирского транспорта)

автобус «Булановка», остановка «Площадь».

наличие адаптированного пассажирского транспорта к объекту отсутствует

3.2 Путь к объекту от ближайшей остановки пассажирского транспорта:

3.2.1 расстояние до объекта от остановки транспорта 490 м

3.2.2 время движения (пешком) 6 мин.

3.2.3 наличие выделенного от проезжей части пешеходного пути да.

3.2.4 Перекрестки: нерегулируемый перекресток.

3.2.5 Информация на пути следования к объекту нет

3.2.6 Перепады высоты на пути: нет

Их обустройство для инвалидов на коляске: нет

3.3 Организация доступности объекта для инвалидов – форма обслуживания*

№ п/п	Категория инвалидов (вид нарушения)	Вариант организации доступности объекта (формы обслуживания)*
1.	Все категории инвалидов и МГН	ДУ
	<i>в том числе инвалиды:</i>	
2	передвигающиеся на креслах-колясках	ВНД
3	с нарушениями опорно-двигательного аппарата	ВНД
4	с нарушениями зрения	ДУ
5	с нарушениями слуха	ДУ
6	с нарушениями умственного развития	ДУ

* - указывается один из вариантов: «А», «Б», «ДУ», «ВНД»

3.4 Состояние доступности основных структурно-функциональных зон

№ п \п	Основные структурно-функциональные зоны	Состояние доступности, в том числе для основных категорий инвалидов**
1	Территория, прилегающая к зданию (участок)	ДУ
2	Вход (входы) в здание	ДЧ-И (инвалиды с нарушениями зрения, слуха, умственного развития); ВНД (инвалиды, передвигающиеся на креслах-колясках)
3	Путь (пути) движения внутри здания (в т.ч. пути эвакуации)	
4	Зона целевого назначения здания (целевого посещения объекта)	
5	Санитарно-гигиенические помещения	
6	Система информации и связи (на всех зонах)	ДУ
7	Пути движения к объекту (от остановки транспорта)	

** Указывается: ДП-В - доступно полностью всем; ДП-И (К, О, С, Г, У) – доступно полностью избирательно (указать категории инвалидов); ДЧ-В - доступно частично всем; ДЧ-И (К, О, С, Г, У) – доступно частично избирательно (указать категории инвалидов); ДУ - доступно условно, ВНД – временно недоступно

3.5. Итоговое заключение о состоянии доступности ОСИ: Территория, прилегающая к зданию, доступна условно для инвалидов. Пути движения по зданию, включая пути эвакуации, условны доступны (помощь сотрудника). Нуждается информационная поддержка на всех путях движения МГН.

4. Управленческое решение

4.1. Рекомендации по адаптации основных структурных элементов объекта

№ п \п	Основные структурно- функциональные зоны объекта	Рекомендации по адаптации объекта (вид работы)*
1	Территория, прилегающая к зданию (участок)	<u>Ремонт (капитальный).</u> Нуждается в устройстве парковочных мест и путей движения для инвалидов до здания: -Тактильная пиктограмма направления движения инвалида; -Комплект дорожных знаков для обозначения стоянки; -Размер парковочного места; -Трафареты для разметки; -Разметка, нанесённая на асфальт; -Ограничительный столбик; -Ширина пешеходной дорожки; -Тактильная предупредительная разметка; -Удерживающие ограждения тротуара; -Покрытие и ширину пешеходного пути привести в соответствие нормам; - Оборудование указателями на путях движения, выравнивание поверхности, расширение входной калитки.
2	Вход (входы) в здание	<u>Ремонт (капитальный).</u> - Монтаж входной группы. Пробивка дверного проема (ширина не менее 1,2 м) в несущей стене, установка прозрачной двери, устройство пандуса -Контрастная маркировка периметра двери, световые маяки габаритов двери Установка: -Беспроводной кнопки вызова помощи; -Радио - звукового маяка со световой индикацией; -Тактильной информационной таблички; -Системы «Доступный вход»; -Отбойника для инвалидной коляски; -Визуального акустического табло для МГН; -Кнопки управления дверью «Доступный вход»; -Боковых опорных поручней для лестницы; -Информационного стенда со встроенной тактильно-звуковой мнемосхемой, световым табло и тактильными пиктограммами. -Тактильного грязезащитного покрытия; -Контрастной маркировки ступеней лестничного марша; -Информационного тактильного указателя на поручнях; -Контрастной маркировки габаритов дверного проема; -Тактильной предупредительной разметки перед дверью; -Тактильной предупредительной разметки перед лестницами; -Предупреждающего контрастного указателя перед мнемосхемой; -Тактильной направляющей разметки – вектора направления;

		-Эргономичной ручки. - Информационной бегущей строки, тактильной информационной таблички; -Устройства, обеспечивающего задержку закрывания двери (доводчик);
3	Путь (пути) движения внутри здания (в т.ч. пути эвакуации)	<u>Ремонт (капитальный).</u> Установка: -Информационной тактильно-сенсорного терминала; -Тактильно-звуковой мнемосхемы; -Контрастной маркировки прозрачных дверей, маркировка габаритов дверного проема; -Настенных опорных поручней; -Тактильной предупредительной разметки -перед дверью, перед препятствием; -Предупреждающего контрастного указателя перед мнемосхемой; -Эргономичной ручки; -Системы «Доступный вход»; -Табличек названия помещений; -Тактильных пиктограмм «направление эвакуации»; -Визуально-акустического табло (системы); -Контрастного сочетания при отделке помещения; -Демонтаж стен – расширение путей движения. -Расширение дверных проемов.
4	Зона целевого назначения здания (целевого посещения объекта)	<u>Ремонт (капитальный).</u> -Установка розеток в соответствии со СНиП. -Расширение дверных проемов, демонтаж порогов, выравнивание высот. -Оборудование кабинета для обслуживания с учетом пространства для разворота кресла-коляски. -Устройство тактильных дорожек. - Приобретение столов и стульев с регулировкой высоты - Оборудование информационными и тактильными табличками, досками. - Зальная форма обслуживания: -Оборудование специальных мест для инвалидов- колясочников; -Оборудование зала специальным оборудованием для слабослышащих; -Ремонт полов (покрытие кафелем, линолеумом) без видимых существенных недостатков покрытия, ремонт и покраска стен
5	Санитарно-гигиенические помещения	<u>Ремонт (капитальный).</u> Обустройство внутреннего пространства санузла. Установка: -Откидного поручня для унитаза (с бумагодержателем); -Специального унитаза и писсуара для МГН с автоматическим сливом; -Беспроводной кнопки вызова помощи; -Крючка для костылей; -Пристенного опорного поручня с травмобезопасными окончаниями;

		-Сенсорного смесителя воды; -Поворотного зеркала для МГН; -Системы «Доступный вход»; -Опорного поручня раковины; -Сенсорного дозатора жидкого мыла; -Тактильной мнемосхемы санузла; -Тактильных пиктограмм на путях движения; -Система обеспечивающее механическое управление дверью (-применение датчиков и сенсоров для автоматического управлением дверью); -Тактильной - звуковой таблички; -Отбойников для инвалидной коляски; -Адаптивной системы (световое табло очереди) «Занято-свободно»; -Визуально-акустического табло (системы); -Сушки для рук; -Крючков для сумки, одежды. -Демонтаж порогов. -Расширение дверных проемов. Контрастная маркировка габаритов дверного проема
6	Система информации на объекте (на всех зонах)	<u>Ремонт (текущий).</u> Установка: Визуальных средств с отображением информации; Тактильно - визуальные средства отображения информации; Специализированные средства отображения информации.
7	Пути движения к объекту (от остановки транспорта)	нуждается
8	Все зоны и участки	нуждается

*- указывается один из вариантов (видов работ): не нуждается; ремонт (текущий, капитальный); индивидуальное решение с ТСР; технические решения невозможны – организация альтернативной формы обслуживания

4.2. Период проведения работ до особых указаний, при наличии финансирования.
 в рамках исполнения _____

(указывается наименование документа: программы, плана)

4.3 Ожидаемый результат (по состоянию доступности) после выполнения работ по адаптации: ДП-В.

Оценка результата исполнения программы, плана (по состоянию доступности)

100% доступность всех зон и помещений для всех категорий инвалидов.

4.4. Для принятия решения требуется, не требуется (нужное подчеркнуть):

Согласование _____ с _____ обществом инвалидов, с _____ отделом архитектуры Администрации муниципального района Белебеевский район Республики Башкортостан.

Имеется заключение уполномоченной организации о состоянии доступности объекта (наименование документа и выдавшей его организации, дата), прилагается

4.5. Информация размещена (обновлена) на Карте доступности субъекта Российской Федерации <https://detsad3.edu-rb.ru/> (наименование сайта, портала)

Итоговое заключение о состоянии доступности ОСИ: ВНД.

5. Особые отметки

Паспорт сформирован на основании:

1. Анкеты (информации об объекте) от « 25 » 10 20 19 г.,
2. Акта обследования объекта: № акта 1 от « 25 » 10 20 19 г.
3. Решения Комиссии МАДОУ № 3 р.п.Приютово от « 25 » 10 20 19 г.



ПОДПИСАЮ:

Заместитель

МАДОУ №3 р.п.Приютово

И.И.Кузьмина

25.02.2019г.

АНКЕТА
(информация об объекте социальной инфраструктуры)
К ПАСПОРТУ ДОСТУПНОСТИ ОСИ
№ 1

1. Общие сведения об объекте

- 1.1. Наименование (вид) объекта муниципальное автономное дошкольное образовательное учреждение детский сад комбинированного вида № 3 «Аленушка» р.п.Приютово муниципального района Белебеевский район Республики Башкортостан
- 1.2. Адрес объекта 452017, РБ, р.п.Приютово, ул. Ленина, 3 а (1 корпус)
- 1.3. Сведения о размещении объекта:
- отдельно стоящее здание 2 этажей, 804,3 кв.м
 - наличие прилегающего земельного участка (да, нет); 3938,0 кв.м.
- 1.4. Год постройки здания 1961 г., последнего капитального ремонта _____ -
- 1.5. Дата предстоящих плановых ремонтных работ: текущего—по необходимости, капитального - не планируется.

сведения об организации, расположенной на объекте

- 1.6. Название организации (учреждения), (полное юридическое наименование – согласно Уставу, краткое наименование) муниципальное автономное дошкольное образовательное учреждение детский сад комбинированного вида № 3 «Аленушка» р.п.Приютово муниципального района Белебеевский район Республики Башкортостан
- Краткое наименование: МАДОУ №3 р.п.Приютово
- 1.7. Юридический адрес организации (учреждения): 452017,РБ, Белебеевский район, р.п.Приютово, ул. Ленина, д.3, а.
- Телефон: (34786) 7-15-00, 7-18-61, E-mail: kuzmina.dc3@inbox.ru
- 1.8. Основание для пользования объектом оперативное управление
- 1.9. Форма собственности муниципальная
- 1.10. Территориальная принадлежность муниципальная
- 1.11. Вышестоящая организация (наименование) Муниципальное казенное учреждение Управление образования муниципального района Белебеевский район Республики Башкортостан
- 1.12. Адрес вышестоящей организации, другие координаты 452000, РБ, г. Белебей, ул. Советская, д.10

2. Характеристика деятельности организации на объекте

- 2.1 Сфера деятельности образование
- 2.2 Виды оказываемых услуг реализация общеобразовательных программ дошкольного образования
- 2.3. Форма оказания услуг: на объекте.
- 2.4 Категории обслуживаемого населения по возрасту: физические лица в возрасте до 8 лет

2.5 Категории обслуживаемых инвалидов: инвалиды, передвигающиеся на коляске, инвалиды с нарушениями опорно-двигательного аппарата; нет, с нарушениями зрения, нарушениями слуха, нарушениями умственного развития.

2.6 Плановая мощность: посещаемость (количество обслуживаемых в день), вместимость, пропускная способность 95 чел.

2.7 Участие в исполнении ИПР инвалида, ребенка-инвалида (да, нет) нет

3. Состояние доступности объекта для инвалидов и других маломобильных групп населения (МГН)

3.1 Путь следования к объекту пассажирским транспортом
(описать маршрут движения с использованием пассажирского транспорта)

автобус «Булановка», остановка «Площадь»,

наличие адаптированного пассажирского транспорта к объекту отсутствует

3.2 Путь к объекту от ближайшей остановки пассажирского транспорта:

3.2.1 расстояние до объекта от остановки транспорта 490 м

3.2.2 время движения (пешком) 6 мин.

3.2.3 наличие выделенного от проезжей части пешеходного пути да.

3.2.4 Перекрестки: нерегулируемый перекресток.

3.2.5 Информация на пути следования к объекту нет

3.2.6 Перепады высоты на пути: нет

Их обустройство для инвалидов на коляске: нет

3.3 Организация доступности объекта для инвалидов – форма обслуживания* с учетом СП-35-101-2001

№ п/п	Категория инвалидов (вид нарушения)	Вариант организации доступности объекта (формы обслуживания)*
1.	Все категории инвалидов и МГН	ДУ
	<i>в том числе инвалиды:</i>	
2	передвигающиеся на креслах-колясках	ВНД
3	с нарушениями опорно-двигательного аппарата	ВНД
4	с нарушениями зрения	ДУ
5	с нарушениями слуха	ДУ
6	с нарушениями умственного развития	ДУ

* - указывается один из вариантов: «А», «Б», «ДУ», «ВНД»

3.4. Состояние доступности основных структурно-функциональных зон

№ п \п	Основные структурно-функциональные зоны	Состояние доступности, в том числе для основных категорий инвалидов**
1	Территория, прилегающая к зданию (участок)	ДУ
2	Вход (входы) в здание	ДЧ-И (Г, У) доступно частично избирательно (указать категории инвалидов) ВНД временно недоступно
3	Путь (пути) движения внутри здания (в т.ч. пути эвакуации)	
4	Зона целевого назначения здания (целевого посещения объекта)	
5	Санитарно-гигиенические помещения	ВНД временно недоступно
6	Система информации и связи (на всех зонах)	ВНД
7	Пути движения к объекту (от остановки транспорта)	-

** Указывается: ДП-В - доступно полностью всем; ДП-И (К, О, С, Г, У) – доступно полностью избирательно (указать категории инвалидов); ДЧ-В - доступно частично всем; ДЧ-И (К, О, С, Г,

У) – доступно частично избирательно (указать категории инвалидов); ДУ - доступно условно, ВНД – временно недоступно

3.5. Итоговое заключение о состоянии доступности ОСИ: Основные структурно-функциональные зоны объекта ВНД. Отсутствует входная группа (пандус).

Нуждается информационная поддержка на всех путях движения МГН.

4. Управленческое решение

(предложения по адаптации основных структурных элементов объекта)

4.1. Рекомендации по адаптации основных структурных элементов объекта


№ п \п	Основные структурно-функциональные зоны объекта	Рекомендации по адаптации объекта (вид работы)*
1	Территория, прилегающая к зданию (участок)	<u>Ремонт (капитальный)</u> . Нуждается в устройстве парковочных мест и путей движения для инвалидов до здания: -Тактильная пиктограмма направления движения инвалида; -Комплект дорожных знаков для обозначения стоянки; -Размер парковочного места; -Трафареты для разметки; -Разметка, нанесённая на асфальт; -Ограничительный столбик; -Ширина пешеходной дорожки; -Тактильная предупредительная разметка; -Удерживающие ограждения тротуара; -Покрытие и ширину пешеходного пути привести в соответствие нормам; -Оборудование указателями на путях движения, выравнивание поверхности, расширение входной калитки.
2	Вход (входы) в здание	<u>Ремонт (капитальный)</u> . -Монтаж входной группы. Пробивка дверного проема (ширина не менее 1,2 м) в несущей стене, установка прозрачной двери, устройство пандуса -Контрастная маркировка периметра двери, световые маяки габаритов двери Установка: -Беспроводной кнопки вызова помощи; -Радио - звукового маяка со световой индикацией; -Тактильной информационной таблички; -Системы «Доступный вход»; -Отбойника для инвалидной коляски; -Визуального акустического табло для МГН; -Кнопки управления дверью «Доступный вход»; -Боковых опорных поручней для лестницы; -Информационного стенда со встроенной тактильно-звуковой мнемосхемой, световым табло и тактильными пиктограммами. -Тактильного грязезащитного покрытия; -Контрастной маркировки ступеней лестничного марша; -Информационного тактильного указателя на поручнях; -Контрастной маркировки габаритов дверного проема; -Тактильной предупредительной разметки перед дверью;

		-Тактильной предупредительной разметки перед лестницами; -Предупреждающего контрастного указателя перед мнемосхемой; -Тактильной направляющей разметки – вектора направления; -Эргономичной ручки. - Информационной бегущей строки, тактильной информационной таблички; -Устройства, обеспечивающего задержку закрывания двери (доводчик);
3	Путь (пути) движения внутри здания (в т.ч. пути эвакуации)	<u>Ремонт (капитальный).</u> Установка: -Информационной тактильно-сенсорного терминала; -Тактильно-звуковой мнемосхемы; -Контрастной маркировки прозрачных дверей, маркировка габаритов дверного проема; -Настенных опорных поручней; -Тактильной предупредительной разметки -перед дверью, перед препятствием; -Предупреждающего контрастного указателя перед мнемосхемой; -Эргономичной ручки; -Системы «Доступный вход»; -Табличек названия помещений; -Тактильных пиктограмм «направление эвакуации»; -Визуально-акустического табло (системы); -Контрастного сочетания при отделке помещения; -Демонтаж стен – расширение путей движения. -Расширение дверных проемов.
4	Зона целевого назначения здания (целевого посещения объекта)	<u>Ремонт (капитальный).</u> -Установка розеток в соответствии со СНиП. -Расширение дверных проемов, демонтаж порогов, выравнивание высот. -Оборудование кабинета для обслуживания с учетом пространства для разворота кресла-коляски. -Устройство тактильных дорожек. - Приобретение столов и стульев с регулировкой высоты - Оборудование информационными и тактильными табличками, досками. - Зальная форма обслуживания: -Оборудование специальных мест для инвалидов- колясочников; -Оборудование зала специальным оборудованием для слабослышащих; -Ремонт полов (покрытие кафелем, линолеумом) без видимых существенных недостатков покрытия, ремонт и покраска стен
5	Санитарно-гигиенические помещения	<u>Ремонт (капитальный).</u> Обустройство внутреннего пространства санузла. Установка: -Откидного поручня для унитаза (с бумагодержателем); -Специального унитаза и писсуара для МГН с автоматическим сливом; -Беспроводной кнопки вызова помощи;

		-Крючка для костылей; -Пристенного опорного поручня с травмобезопасными окончаниями; -Сенсорного смесителя воды; -Поворотного зеркала для МГН; -Системы «Доступный вход»; -Опорного поручня раковины; -Сенсорного дозатора жидкого мыла; -Тактильной мнемосхемы санузла; -Тактильных пиктограмм на путях движения; -Система обеспечивающее механическое управление дверью (-применение датчиков и сенсоров для автоматического управлением дверью); -Тактильной - звуковой таблички; -Отбойников для инвалидной коляски; -Адаптивной системы (световое табло очереди) «Занято-свободно»; -Визуально-акустического табло (системы); -Сушки для рук; -Крючков для сумки, одежды. -Демонтаж порогов. -Расширение дверных проемов. Контрастная маркировка габаритов дверного проема
6	Система информации на объекте (на всех зонах)	<u>Ремонт (текущий).</u> Установка: Визуальных средств с отображением информации; Тактильно - визуальные средства отображения информации; Специализированные средства отображения информации.
7	Пути движения к объекту (от остановки транспорта)	нуждается
8	Все зоны и участки	нуждается

*- указывается один из вариантов (видов работ): не нуждается; ремонт (текущий, капитальный); индивидуальное решение с ТСР; технические решения невозможны – организация альтернативной формы обслуживания

Заведующий МАДОУ _____

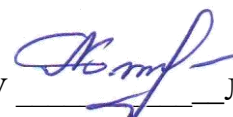

Л.П.Кузьмина
(подпись, Ф.И.О., должность)

kuzmina.dc3@inbox.ru 8 (34786)7-15-00, 7-18-61

(координаты для связи уполномоченного представителя объекта)



УТВЕРЖДАЮ:

Заведующий

МАДОУ № 3

р.п. Приютово

25.09.2019г.

р.п. Приютово

Е.Г. Кузьмина

АКТ ОБСЛЕДОВАНИЯ
объекта социальной инфраструктуры
К ПАСПОРТУ ДОСТУПНОСТИ ОСИ
№ 1

1. Общие сведения об объекте

1.1. Наименование (вид) объекта муниципальное автономное дошкольное образовательное учреждение детский сад комбинированного вида № 3 «Аленушка» р.п. Приютово муниципального района Белебеевский район Республики Башкортостан

1.2. Адрес объекта 452017, РБ, р.п. Приютово, ул. Ленина, 3 а (1 корпус)

1.3. Сведения о размещении объекта:

- отдельно стоящее здание 2 этажей, 804,3 кв.м
- наличие прилегающего земельного участка (да, нет); 3938,0 кв.м.

1.4. Год постройки здания 1961 г., последнего капитального ремонта _____

1.5. Дата предстоящих плановых ремонтных работ: текущего – по необходимости, капитального – не планируется.

сведения об организации, расположенной на объекте

1.6. Название организации (учреждения), (полное юридическое наименование – согласно Уставу, краткое наименование) муниципальное автономное дошкольное образовательное учреждение детский сад комбинированного вида № 3 «Аленушка» р.п. Приютово муниципального района Белебеевский район Республики Башкортостан

Краткое наименование: МАДОУ №3 р.п. Приютово

1.7. Юридический адрес организации (учреждения): 452017, РБ, Белебеевский район, р.п. Приютово, ул. Ленина, д.3, а.

Телефон: (34786) 7-15-00, 7-18-61, E-mail: kuzmina.dc3@inbox.ru

1.8. Основание для пользования объектом оперативное управление

1.9. Форма собственности муниципальная

1.10. Территориальная принадлежность муниципальная

1.11. Вышестоящая организация (наименование) Муниципальное казенное учреждение Управление образования муниципального района Белебеевский район Республики Башкортостан

1.12. Адрес вышестоящей организации, другие координаты 452000, РБ, г. Белебей, ул. Советская, д.10

2. Характеристика деятельности организации на объекте

2.1 Сфера деятельности образование

2.2 Виды оказываемых услуг реализация общеобразовательных программ дошкольного образования

2.3. Форма оказания услуг: на объекте.

2.4 Категории обслуживаемого населения по возрасту: физические лица в возрасте до 8 лет

2.5 Категории обслуживаемых инвалидов: инвалиды, передвигающиеся на коляске, инвалиды с нарушениями опорно-двигательного аппарата; нет с нарушениями зрения, нарушениями слуха, нарушениями умственного развития.

2.6 Плановая мощность: посещаемость (количество обслуживаемых в день), вместимость, пропускная способность 95 чел., 160 чел., 160 чел.

2.7 Участие в исполнении ИПР инвалида, ребенка-инвалида (да, нет) нет

3. Состояние доступности объекта

3.1 Путь следования к объекту пассажирским транспортом
(описать маршрут движения с использованием пассажирского транспорта)

автобус «Булановка», остановка «Площадь».

наличие адаптированного пассажирского транспорта к объекту отсутствует

3.2 Путь к объекту от ближайшей остановки пассажирского транспорта:

3.2.1 расстояние до объекта от остановки транспорта 490 м

3.2.2 время движения (пешком) 6 мин.

3.2.3 наличие выделенного от проезжей части пешеходного пути да.

3.2.4 Перекрестки: нерегулируемый перекресток.

3.2.5 Информация на пути следования к объекту нет

3.2.6 Перепады высоты на пути: нет

Их обустройство для инвалидов на коляске: нет

3.3 Организация доступности объекта для инвалидов – форма обслуживания*

№ п/п	Категория инвалидов (вид нарушения)	Вариант организации доступности объекта (формы обслуживания)*
1.	Все категории инвалидов и МГН	ДУ
	<i>в том числе инвалиды:</i>	
2	передвигающиеся на креслах-колясках	ВНД
3	с нарушениями опорно-двигательного аппарата	ВНД
4	с нарушениями зрения	ДУ
5	с нарушениями слуха	ДУ
6	с нарушениями умственного развития	ДУ

* - указывается один из вариантов: «А», «Б», «ДУ», «ВНД»

3.4. Состояние доступности основных структурно-функциональных зон

№ п \п	Основные структурно-функциональные зоны	Состояние доступности, в том числе для основных категорий инвалидов**
1	Территория, прилегающая к зданию (участок)	ДУ
2	Вход (входы) в здание	ДЧ-И (инвалиды с нарушениями зрения, слуха, умственного развития); ВНД (инвалиды, передвигающиеся на креслах-колясках)
3	Путь (пути) движения внутри здания (в т.ч. пути эвакуации)	
4	Зона целевого назначения здания (целевого посещения объекта)	
5	Санитарно-гигиенические помещения	
6	Система информации и связи (на всех зонах)	ДУ
7	Пути движения к объекту (от остановки транспорта)	

** Указывается: ДП-В - доступно полностью всем; ДП-И (К, О, С, Г, У) – доступно полностью избирательно (указать категории инвалидов); ДЧ-В - доступно частично всем; ДЧ-И (К, О,

С, Г, У) – доступно частично избирательно (указать категории инвалидов); ДУ - доступно условно, ВНД - недоступно

3.5. Итоговое заключение о состоянии доступности ОСИ:

Основные структурно-функциональные зоны объекта ВНД. Отсутствует входная группа (пандус). Нуждается информационная поддержка на всех путях движения МГН.

4. Управленческое решение

4.1. Рекомендации по адаптации основных структурных элементов объекта

№ п \п	Основные структурно-функциональные зоны объекта	Рекомендации по адаптации объекта (вид работы)*
1	Территория, прилегающая к зданию (участок)	<u>Ремонт (капитальный)</u> . Нуждается в устройстве парковочных мест и путей движения для инвалидов до здания: -Тактильная пиктограмма направления движения инвалида; -Комплект дорожных знаков для обозначения стоянки; -Размер парковочного места; -Трафареты для разметки; -Разметка, нанесённая на асфальт; -Ограничительный столбик; -Ширина пешеходной дорожки; -Тактильная предупредительная разметка; -Удерживающие ограждения тротуара; -Покрытие и ширину пешеходного пути привести в соответствие нормам; -Оборудование указателями на путях движения, выравнивание поверхности, расширение входной калитки.
2	Вход (входы) в здание	<u>Ремонт (капитальный)</u> . - Монтаж входной группы. Пробивка дверного проема (ширина не менее 1,2 м) в несущей стене, установка прозрачной двери, устройство пандуса -Контрастная маркировка периметра двери, световые маяки габаритов двери Установка: -Беспроводной кнопки вызова помощи; -Радио - звукового маяка со световой индикацией; -Тактильной информационной таблички; -Системы «Доступный вход»; -Отбойника для инвалидной коляски; -Визуального акустического табло для МГН; -Кнопки управления дверью «Доступный вход»; -Боковых опорных поручней для лестницы; -Информационного стенда со встроенной тактильно-звуковой мнемосхемой, световым табло и тактильными пиктограммами. -Тактильного грязезащитного покрытия; -Контрастной маркировки ступеней лестничного марша; -Информационного тактильного указателя на поручнях; -Контрастной маркировки габаритов дверного проема; -Тактильной предупредительной разметки перед дверью; -Тактильной предупредительной разметки перед лестницами;

		-Предупреждающего контрастного указателя перед мнемосхемой; -Тактильной направляющей разметки – вектора направления; -Эргономичной ручки. - Информационной бегущей строки, тактильной информационной таблички; -Устройства, обеспечивающего задержку закрывания двери (доводчик);
3	Путь (пути) движения внутри здания (в т.ч. пути эвакуации)	<u>Ремонт (капитальный).</u> Установка: -Информационной тактильно-сенсорного терминала; -Тактильно-звуковой мнемосхемы; -Контрастной маркировки прозрачных дверей, маркировка габаритов дверного проема; -Настенных опорных поручней; -Тактильной предупредительной разметки -перед дверью, перед препятствием; -Предупреждающего контрастного указателя перед мнемосхемой; -Эргономичной ручки; -Системы «Доступный вход»; -Табличек названия помещений; -Тактильных пиктограмм «направление эвакуации»; -Визуально-акустического табло (системы); -Контрастного сочетания при отделке помещения; -Демонтаж стен – расширение путей движения. -Расширение дверных проемов.
4	Зона целевого назначения здания (целевого посещения объекта)	<u>Ремонт (капитальный).</u> -Установка розеток в соответствии со СНиП. -Расширение дверных проемов, демонтаж порогов, выравнивание высот. -Оборудование кабинета для обслуживания с учетом пространства для разворота кресла-коляски. -Устройство тактильных дорожек. - Приобретение столов и стульев с регулировкой высоты - Оборудование информационными и тактильными табличками, досками. - Зальная форма обслуживания: -Оборудование специальных мест для инвалидов- колясочников; -Оборудование зала специальным оборудованием для слабослышащих; -Ремонт полов (покрытие кафелем, линолеумом) без видимых существенных недостатков покрытия, ремонт и покраска стен
5	Санитарно-гигиенические помещения	<u>Ремонт (капитальный).</u> Обустройство внутреннего пространства санузла. Установка: -Откидного поручня для унитаза (с бумагодержателем); -Специального унитаза и писсуара для МГН с автоматическим сливом; -Беспроводной кнопки вызова помощи; -Крючка для костылей;

		-Пристенного опорного поручня с травмобезопасными окончаниями; -Сенсорного смесителя воды; -Поворотного зеркала для МГН; -Системы «Доступный вход»; -Опорного поручня раковины; -Сенсорного дозатора жидкого мыла; -Тактильной мнемосхемы санузла; -Тактильных пиктограмм на путях движения; -Система обеспечивающее механическое управление дверью (-применение датчиков и сенсоров для автоматического управлением дверью); -Тактильной - звуковой таблички; -Отбойников для инвалидной коляски; -Адаптивной системы (световое табло очереди) «Занято-свободно»; -Визуально-акустического табло (системы); -Сушки для рук; -Крючков для сумки, одежды. -Демонтаж порогов. -Расширение дверных проемов. Контрастная маркировка габаритов дверного проема
6	Система информации на объекте (на всех зонах)	<u>Ремонт (текущий).</u> Установка: Визуальных средств с отображением информации; Тактильно - визуальные средства отображения информации; Специализированные средства отображения информации.
7	Пути движения к объекту (от остановки транспорта)	нуждается
8	Все зоны и участки	нуждается

*- указывается один из вариантов (видов работ): не нуждается; ремонт (текущий, капитальный); индивидуальное решение с ТСП; технические решения невозможны – организация альтернативной формы обслуживания

4.2. Период проведения работ в рамках исполнения до особых указаний, при наличии финансирования. (указывается наименование документа: программы, плана)

4.3 Ожидаемый результат (по состоянию доступности) после выполнения работ по адаптации ДП - В

Оценка результата исполнения программы, плана (по состоянию доступности)

4.4. Для принятия решения требуется, не требуется (нужное подчеркнуть):

4.4.1. согласование на Комиссии не требуется;

(наименование Комиссии по координации деятельности в сфере обеспечения доступной среды жизнедеятельности для инвалидов и других МГН)

4.4.2. согласование работ с надзорными органами (в сфере проектирования и строительства, архитектуры, охраны памятников, другое - указать) требуется в сфере проектирования и строительства, архитектуры;

4.4.3. техническая экспертиза; разработка проектно-сметной документации - не имеется;

4.4.4. согласование с вышестоящей организацией (собственником объекта) – требуется;

4.4.5. согласование с общественными организациями инвалидов требуется;

4.4.6. другое -.

Имеется заключение уполномоченной организации о состоянии доступности объекта (наименование документа и выдавшей его организации, дата), прилагается

4.7. Информация может быть размещена (обновлена) на Карте доступности субъекта Российской Федерации: <https://detsad3.edu-rb.ru/> (наименование сайта, портала)

5. Особые отметки

ПРИЛОЖЕНИЯ:

Результаты обследования:

- | | |
|--|---------|
| 1. Территории, прилегающей к объекту | на 2 л. |
| 2. Входа (входов) в здание | на 2 л. |
| 3. Путей движения в здании | на 2 л. |
| 4. Зоны целевого назначения объекта | на 4 л. |
| 5. Санитарно-гигиенических помещений | на 1 л. |
| 6. Системы информации (и связи) на объекте | на 1 л. |

Заведующий ДОУ

Л.П.Кузьмина

Председатель рабочей группы

Старший воспитатель

Л.Н.Исакова

Члены рабочей группы

Заведующий хозяйством

М.В.Ахметшина

В том числе:

БГРО ООО

«Всероссийское общество инвалидов»

Д.Ф. Коробова

Управленческое решение согласовано «25» октября 2019г. (протокол №1)

Комиссией (название) по обследованию проекта доступной среды МАДОУ № 3 р.п.Приютово

I Результаты обследования:

1. Территории, прилегающей к зданию (участка)

Муниципальное автономное дошкольное образовательное учреждение
детский сад комбинированного вида №3 «Аленушка» р.п.Приютово
муниципального района Белебеевский район Республики Башкортостан
Адрес объекта 452017, РБ, Белебеевский район, р.п.Приютово, ул. Ленина 3, а

№ п/п	Наименование функци- онально- планировочного эле- мента	Наличие элемента			Выявленные нарушения и замечания		Работы по адаптации объектов	
		есть/ нет	№ на плане	№ фото	Содер- жание	Значимо для инва- лида (кате- гория)	Содержание	Виды работ
1.1	Вход (входы) на территорию	есть	1	1	да	все	Расширение входной калитки. Установить информацию на входе.	ТР, ТСР
1.2	Путь (пути) движения на территории	есть	2	2	да	все	Устройство путей движения до здания: Ширина пешеходной дорожки; Тактильная предупредительная разметка; Удерживающие ограждения тротуара; Покрытие и ширина пешеходного пути; Оборудование указателями на путях движения, выравнивание поверхности; Трафареты для разметки; Разметка, нанесённая на асфальт; Ограничительный столбик; Установить информацию на входе	ТР, ТСР
1.3	Лестница (наружная)	нет					Приобретение и установка	КР
1.4	Пандус (наружный)	нет					Приобретение и установка	КР

1.5	Автостоянка и парковка	нет					Устройство парковочных мест: Выравнивание и асфальтирование места для стоянки; Оборудование пешеходных дорожек в зоне безопасности; Тактильная пиктограмма направления движения инвалида; Комплект дорожных знаков для обозначения стоянки; Выделение необходимого размера парковочного места; Трафареты для разметки; Ограничительный столбик.	ТР
ОБЩИЕ требования к зоне					да			

II Заключение по зоне:

Наименование структурно-функциональной зоны	Состояние доступности* (к пункту 3.4 Акта обследования ОСИ)	Приложение		Рекомендации по адаптации (вид работы)** к пункту 4.1 Акта обследования ОСИ
		№ на плане	№ фото	
Территории, прилегающей к зданию (участка)	ДУ	1,2	1,2	КР

* указывается: ДП-В - доступно полностью всем; ДП-И (К, О, С, Г, У) – доступно полностью избирательно (указать категории инвалидов); ДЧ-В - доступно частично всем; ДЧ-И (К, О, С, Г, У) – доступно частично избирательно (указать категории инвалидов); ДУ - доступно условно, ВНД - недоступно

**указывается один из вариантов: не нуждается; ремонт (текущий, капитальный); индивидуальное решение с ТСР; технические решения невозможны – организация альтернативной формы обслуживания

Комментарий к заключению: информационная поддержка на всех путях движения МГН. Возможность совмещения транспортных проездов и пешеходных дорог на пути к объектам

I Результаты обследования:

2. Входа (входов) в здание

Муниципальное автономное дошкольное образовательное учреждение
детский сад комбинированного вида №3 «Аленушка» р.п.Приютово
муниципального района Белебеевский район Республики Башкортостан
Адрес объекта 452017, РБ, Белебеевский район, р.п.Приютово, ул. Ленина 3, а

№ п/п	Наименование функционально-планировочного элемента	Наличие элемента			Выявленные нарушения и замечания		Работы по адаптации объектов	
		есть/ нет	№ на плане	№ фото	Содержание	Значимо для инвалида (категория)	Содержание	Виды работ
2.1	Лестница (наружная)	нет	-	-	-	все	Устройство лестницы.	КР
2.2	Пандус (наружный)	нет			-	все	Устройство пандуса.	КР
2.3	Входная площадка (перед дверью)	есть	3,4	3,4	да	все	Монтаж входной группы: Ступеней, бетонирование пандуса. Установка: Тактильной пиктограммы доступности; Радио - звукового маяка со световой индикацией; Тактильной информационной таблички; Визуального акустического табло для МГН; Боковых опорных поручней для пандуса; Информационного стенда со встроенной тактильно-звуковой мнемосхемой, световым табло и тактильными пиктограммами; Тактильного грязезащитного покрытия; Контрастной маркировки ступеней лестничного марша; Информационного тактильного указателя на поручнях; Тактильной предупредительной разметки перед дверью;	КР

							перед лестницами; Предупреждающего контрастного указателя перед мнемосхемой; Тактильной направляющей разметки – вектора направления.	
2.4	Дверь (входная)	есть	3,4	3,4	да	все	Пробивка дверного проема (ширина не менее 1,2м) в несущей стене, установка двери; Для слабовидящего создается контрастное «пятно» к окружающей среде; Установка: Беспроводной кнопки вызова помощи; Контрастной маркировки прозрачных дверей; Тактильной информационной таблички; Системы «Доступный вход»; Отбойника для инвалидной коляски; Кнопки управления дверью «Доступный вход»; Контрастной маркировки габаритов по периметру, световые маяки габаритов входной двери; Эргономичной ручки.	КР
2.5	Тамбур	есть	5,6	5,6	да	все	Расширение дверного проема и тамбура (ширина не менее 1,2 м) установка двери	КР
ОБЩИЕ требования к зоне					да			

II Заключение по зоне:

Наименование структурно-функциональной зоны	Состояние доступности* (к пункту 3.4 Акта обследования ОСИ)	Приложение		Рекомендации по адаптации (вид работы)** к пункту 4.1 Акта обследования ОСИ
		№ на плане	№ фото	
Входа (входов) в здание	ВНД	№3,4	№ 3,4	КР

* указывается: ДП-В - доступно полностью всем; ДП-И (К, О, С, Г, У) – доступно полностью избирательно (указать категории инвалидов); ДЧ-В - доступно частично всем; ДЧ-И (К, О, С, Г, У) – доступно частично избирательно (указать категории инвалидов); ДУ - доступно условно, ВНД - недоступно

**указывается один из вариантов: не нуждается; ремонт (текущий, капитальный); индивидуальное решение с ТСР; технические решения невозможны – организация альтернативной формы обслуживания

Комментарий к заключению: информационная поддержка на всех путях движения МГН. Возможность совмещения транспортных проездов и пешеходных дорог на пути к объектам

I Результаты обследования:

3. Пути (путей) движения внутри здания (в т.ч. путей эвакуации)

Муниципальное автономное дошкольное образовательное учреждение
детский сад комбинированного вида №3 «Аленушка» р.п.Приютово
муниципального района Белебеевский район Республики Башкортостан
Адрес объекта 452017, РБ, Белебеевский район, р.п.Приютово, ул. Ленина 3, а

№ п/п	Наименование функционально-планировочного элемента	Наличие элемента			Выявленные нарушения и замечания		Работы по адаптации объектов	
		есть/ нет	№ на плане	№ фото	Содержание	Значимо для инвалида (категория)	Содержание	Виды работ
3.1	Коридор (зона ожидания)	есть	7,8	7,8	да	все	Установка: Информационной бегущей строки, тактильной информационной таблички; Информационной тактильно-сенсорного терминала; Тактильно-звуковой мнемосхемы; Тактильной предупредительной разметки перед местом ожидания, перед дверью, перед препятствием; Предупреждающего контрастного указателя перед мнемосхемой; Табличек названия кабинетов; Тактильных пиктограмм «направление эвакуации»; Визуально-акустического табло (системы); Контрастного сочетания при отделке помещения; Демонтаж стен – расширение путей движения. Расширение дверных проемов.	КР
3.2	Лестница (внутри здания)	есть	9,10, 11,12	9,10 11,12	да	все	Приобретение и установка откидного пандуса	КР
3.3	Пандус (внутри здания)	нет	—	—	-	все	Может быть выполнено лишь в порядке капитального ремонта	КР
3.4	Лифт пассажирский (или подъемник)	нет	—	—	-	-	-	-

3.5	Дверь	есть	13	13	да	все	Установка: Контрастной маркировки прозрачных дверей, маркировка габаритов дверного проема; Тактильной предупредительной разметки перед дверью; Устройства, обеспечивающего задержку закрывания двери (доводчик); Эргономичной ручки; Системы «Доступный вход»; Расширение дверных проемов.	КР
3.6	Пути эвакуации (в т.ч. зоны безопасности)	есть	14,15	14,15	да	все	Установка: Мнемосхема путей эвакуации Тактильных пиктограмм «направление эвакуации» Расширение дверных проемов.	КР
ОБЩИЕ требования к зоне					да			

II Заключение по зоне:

Наименование структурно-функциональной зоны	Состояние доступности* (к пункту 3.4 Акта обследования ОСИ)	Приложение		Рекомендации по адаптации (вид работы)** к пункту 4.1 Акта обследования ОСИ
		№ на плане	№ фото	
Пути (путей) движения внутри здания (в т.ч. путей эвакуации)	ВНД	14,15	14,15	КР

* указывается: ДП-В - доступно полностью всем; ДП-И (К, О, С, Г, У) – доступно полностью избирательно (указать категории инвалидов); ДЧ-В - доступно частично всем; ДЧ-И (К, О, С, Г, У) – доступно частично избирательно (указать категории инвалидов); ДУ - доступно условно, ВНД - недоступно

** указывается один из вариантов: не нуждается; ремонт (текущий, капитальный); индивидуальное решение с ТСР; технические решения невозможны – организация альтернативной формы обслуживания

Комментарий к заключению: нуждается в оборудовании пандусами, дверные проемы и ступени не соответствуют стандартам, требуется информационная поддержка на всех путях движения МГН.

I Результаты обследования:

4. Зоны целевого назначения здания (целевого посещения объекта)

Вариант I – зона обслуживания инвалидов

Муниципальное автономное дошкольное образовательное учреждение

детский сад комбинированного вида №3 «Аленушка» р.п.Приютово

муниципального района Белебеевский район Республики Башкортостан

Адрес объекта 452017, РБ, Белебеевский район, р.п.Приютово, ул. Ленина 3, а

№ п/п	Наименование функционально-планировочного элемента	Наличие элемента			Выявленные нарушения и замечания		Работы по адаптации объектов	
		есть/ нет	№ на плане	№ фото	Содержание	Значимо для инвалида (категория)	Содержание	Виды работ
4.1	Кабинетная форма обслуживания	есть	16	16	да	все	Установка розеток в соответствии со СНиП. Расширение дверных проемов, демонтаж порогов. Оборудование кабинета для обслуживания с учетом пространства для разворота кресла-коляски. Устройство тактильных дорожек. Приобретение столов и стульев с регулировкой высоты. Оборудование информационным и тактильными табличками, досками. Оборудование кабинета индукционной портативной системой.	ТР, ТСТ
4.2	Зальная форма обслуживания	есть	17	17	да	все	Оборудование специальных мест для инвалидов- колясочников; Оборудование зала специальным оборудованием для слабослышащих; Ремонт полов (покрытие кафелем, линолеумом) без видимых существенных недостатков покрытия, ремонт и покраска стен.	ТР, ТСТ
4.3	Прилавочная форма обслуживания	нет	—	—	—	—	-	—
4.4	Форма обслуживания с перемещением по маршруту	нет	—	—	—	—	--	—

4.5	Кабина индивидуального обслуживания	нет	—		—	—		—
ОБЩИЕ требования к зоне							-	

II Заключение по зоне:

Наименование структурно-функциональной зоны	Состояние доступности* (к пункту 3.4 Акта обследования ОСИ)	Приложение		Рекомендации по адаптации (вид работы)** к пункту 4.1 Акта обследования ОСИ
		№ на плане	№ фото	
Зоны целевого назначения здания	ВНД	16,17	16,17	ТР, ТСТ

* указывается: ДП-В - доступно полностью всем; ДП-И (К, О, С, Г, У) – доступно полностью избирательно (указать категории инвалидов); ДЧ-В - доступно частично всем; ДЧ-И (К, О, С, Г, У) – доступно частично избирательно (указать категории инвалидов); ДУ - доступно условно, ВНД - недоступно

**указывается один из вариантов: не нуждается; ремонт (текущий, капитальный); индивидуальное решение с ТСР; технические решения невозможны – организация альтернативной формы обслуживания

Комментарий к заключению: технические решения невозможны - организация альтернативной формы обслуживания.

I Результаты обследования:

4. Зоны целевого назначения здания (целевого посещения объекта)

Вариант II – места приложения труда.

Муниципальное автономное дошкольное образовательное учреждение детский сад комбинированного вида №3 «Аленушка» р.п.Приютово
муниципального района Белебеевский район Республики Башкортостан
Адрес объекта 452017, РБ, Белебеевский район, р.п.Приютово, ул. Ленина 3, а

Наименование функционально-планировочного элемента	Наличие элемента			Выявленные нарушения и замечания		Работы по адаптации объектов	
	есть/ нет	№ на плане	№ фото	Содержание	Значимо для инвалида (категория)	Содержание	Виды работ
Место приложения труда	нет	18,19,20	18,19,20	Отсутствует информация	да	Оборудование зала специальным оборудованием для слабослышащих; Ремонт полов (покрытие кафелем, линолеумом) без видимых существенных недостатков покрытия, ремонт и покраска стен.	ТР, ТСТ

II Заключение по зоне:

Наименование структурно-функциональной зоны	Состояние доступности* (к пункту 3.4 Акта обследования ОСИ)	Приложение		Рекомендации по адаптации (вид работы)** к пункту 4.1 Акта обследования ОСИ
		№ на плане	№ фото	
Зоны целевого назначения здания	ДЧ-И (Г,У)	18,19,20	18,19,20	ТР, ТСТ

* указывается: ДП-В - доступно полностью всем; ДП-И (К, О, С, Г, У) – доступно полностью избирательно (указать категории инвалидов); ДЧ-В - доступно частично всем; ДЧ-И (К, О, С, Г, У) – доступно частично избирательно (указать категории инвалидов); ДУ - доступно условно, ВНД - недоступно

**указывается один из вариантов: не нуждается; ремонт (текущий, капитальный); индивидуальное решение с ТСП; технические решения невозможны – организация альтернативной формы обслуживания

Комментарий к заключению: _

Приложение 4(III)
к Акту обследования ОСИ
к паспорту доступности ОСИ № 1
от « 25 » октября 2019г.

I Результаты обследования:

4. Зоны целевого назначения здания (целевого посещения объекта)

Вариант III – жилые помещения

Муниципальное автономное дошкольное образовательное учреждение детский сад комбинированного вида №3 «Аленушка» р.п.Приютово
муниципального района Белебеевский район Республики Башкортостан

Адрес объекта 452017, РБ, Белебеевский район, р.п.Приютово, ул. Ленина 3, а

Наименование функционально-планировочного элемента	Наличие элемента			Выявленные нарушения и замечания		Работы по адаптации объектов	
	есть/ нет	№ на плане	№ фото	Содержание	Значимо для инвалида (категория)	Содержание	Виды работ
Жилые помещения	-	-	-	-	-	-	-

II Заключение по зоне:

Наименование структурно-функциональной зоны	Состояние доступности* (к пункту 3.4 Акта обследования ОСИ)	Приложение		Рекомендации по адаптации (вид работы)** к пункту 4.1 Акта обследования ОСИ
		№ на плане	№ фото	
-	-	-	-	-

* указывается: ДП-В - доступно полностью всем; ДП-И (К, О, С, Г, У) – доступно полностью избирательно (указать категории инвалидов); ДЧ-В - доступно частично всем; ДЧ-И (К, О, С, Г, У) – доступно частично избирательно (указать категории инвалидов); ДУ - доступно условно, ВНД - недоступно

**указывается один из вариантов: не нуждается; ремонт (текущий, капитальный); индивидуальное решение с ТСП; технические решения невозможны – организация альтернативной формы обслуживания

Комментарий к заключению: _____

I Результаты обследования:

5. Санитарно-гигиенических помещений

Муниципальное автономное дошкольное образовательное учреждение детский сад комбинированного вида №3 «Аленушка» р.п.Приютово
муниципального района Белебеевский район Республики Башкортостан
Адрес объекта 452017, РБ, Белебеевский район, р.п.Приютово, ул. Ленина 3, а

№ п/п	Наименование функционально-планировочного элемента	Наличие элемента			Выявленные нарушения и замечания		Работы по адаптации объектов	
		есть/ нет	№ на плане	№ фото	Содержание	Значимо для инвалида (категория)	Содержание	Виды работ
5.1	Туалетная комната	есть	21, 22 23	21,22 23	д	все	Обустройство внутреннего пространства санузла (расширение зоны). Установка: Откидного поручня для унитаза (с бумагодержателем); Специального унитаза и писсуара для МГН с автоматическим сливом воды или кнопочным управлением; Беспроводной кнопки вызова помощи; Крючка для костылей; Пристенного опорного поручня с травмобезопасными окончаниями; Сенсорного смесителя воды; Поворотного зеркала для МГН; Системы «Доступный вход»; Опорного поручня раковины; Сенсорного дозатора жидкого мыла; Штанги Тактильной мнемосхемы санузла; Тактильных пиктограмм на путях движения; Система обеспечивающее механическое управление дверью (применение датчиков и сенсоров для автоматического управлением дверью); Установить поручни вдоль стен Тактильно - звуковой таблички;	КР

							Отбойников для инвалидной коляски; Адаптивной системы (световое табло очереди) «Занято-свободно»; Визуально-акустического табло (системы); Сушки для рук; Крючков для сумки, одежды. Демонтаж порогов. Расширение дверных проемов.	
5.2	Душевая/ ванная комната	нет	—	—	-	-	-	-
5.3	Бытовая комната (гардеробная)	нет	—	—	-	-	-	-
ОБЩИЕ требования к зоне					да			

II Заключение по зоне:

Наименование структурно-функциональной зоны	Состояние доступности* (к пункту 3.4 Акта обследования ОСИ)	Приложение		Рекомендации по адаптации (вид работы)** к пункту 4.1 Акта обследования ОСИ
		№ на плане	№ фото	
Санитарно-гигиенические помещения	ВНД	21,22, 23	21,22, 23	КР

* указывается: ДП-В - доступно полностью всем; ДП-И (К, О, С, Г, У) – доступно полностью избирательно (указать категории инвалидов); ДЧ-В - доступно частично всем; ДЧ-И (К, О, С, Г, У) – доступно частично избирательно (указать категории инвалидов); ДУ - доступно условно, ВНД - недоступно

**указывается один из вариантов: не нуждается; ремонт (текущий, капитальный); индивидуальное решение с ТСР; технические решения невозможны – организация альтернативной формы обслуживания

Комментарий к заключению: туалетная комната: дверные проемы не соответствуют стандартам, требуется информационная поддержка на всех путях движения МГН; Душевая/ ванная комната, Бытовая комната (гардеробная): технические решения невозможны.

I Результаты обследования:

6. Системы информации на объекте

Муниципальное автономное дошкольное образовательное учреждение
детский сад комбинированного вида №3 «Аленушка» р.п.Приютово
муниципального района Белебеевский район Республики Башкортостан
Адрес объекта 452017, РБ, Белебеевский район, р.п.Приютово, ул. Ленина 3, а

№ п/п	Наименование функционально-планировочного элемента	Наличие элемента			Выявленные нарушения и замечания		Работы по адаптации объектов	
		есть/ нет	№ на плане	№ фото	Содержание	Значимо для инвалида (категория)	Содержание	Виды работ
6.1	Визуальные средства	есть	27,28, 29	27,28, 29	да	ДЧ-И (Г,У,О,К)	Установка: -Визуальных средств с отображением информации;	ТСР, ТР
6.2	Акустические средства	нет	—	—	—	Г	-Тактильно - визуальные средства отображения информации;	
6.3	Тактильные средства	нет	—	—	—	С	Специализированные средства отображения информации.	
ОБЩИЕ требования к зоне								

II Заключение по зоне:


Наименование структурно-функциональной зоны	Состояние доступности* (к пункту 3.4 Акта обследования ОСИ)	Приложение		Рекомендации по адаптации (вид работы)** к пункту 4.1 Акта обследования ОСИ
		№ на плане	№ фото	
Системы информации на объекте	ВНД	№27,28,29	№27,28,29	ТР, ТСР

* указывается: ДП-В - доступно полностью всем; ДП-И (К, О, С, Г, У) – доступно полностью избирательно (указать категории инвалидов); ДЧ-В - доступно частично всем; ДЧ-И (К, О, С, Г, У) – доступно частично избирательно (указать категории инвалидов); ДУ - доступно условно, ВНД - недоступно

**указывается один из вариантов: не нуждается; ремонт (текущий, капитальный); индивидуальное решение с ТСР; технические решения невозможны – организация альтернативной формы обслуживания

Комментарий к заключению: установка звуковых информаторов, индивидуальное решение ТСР.

Схема № 1

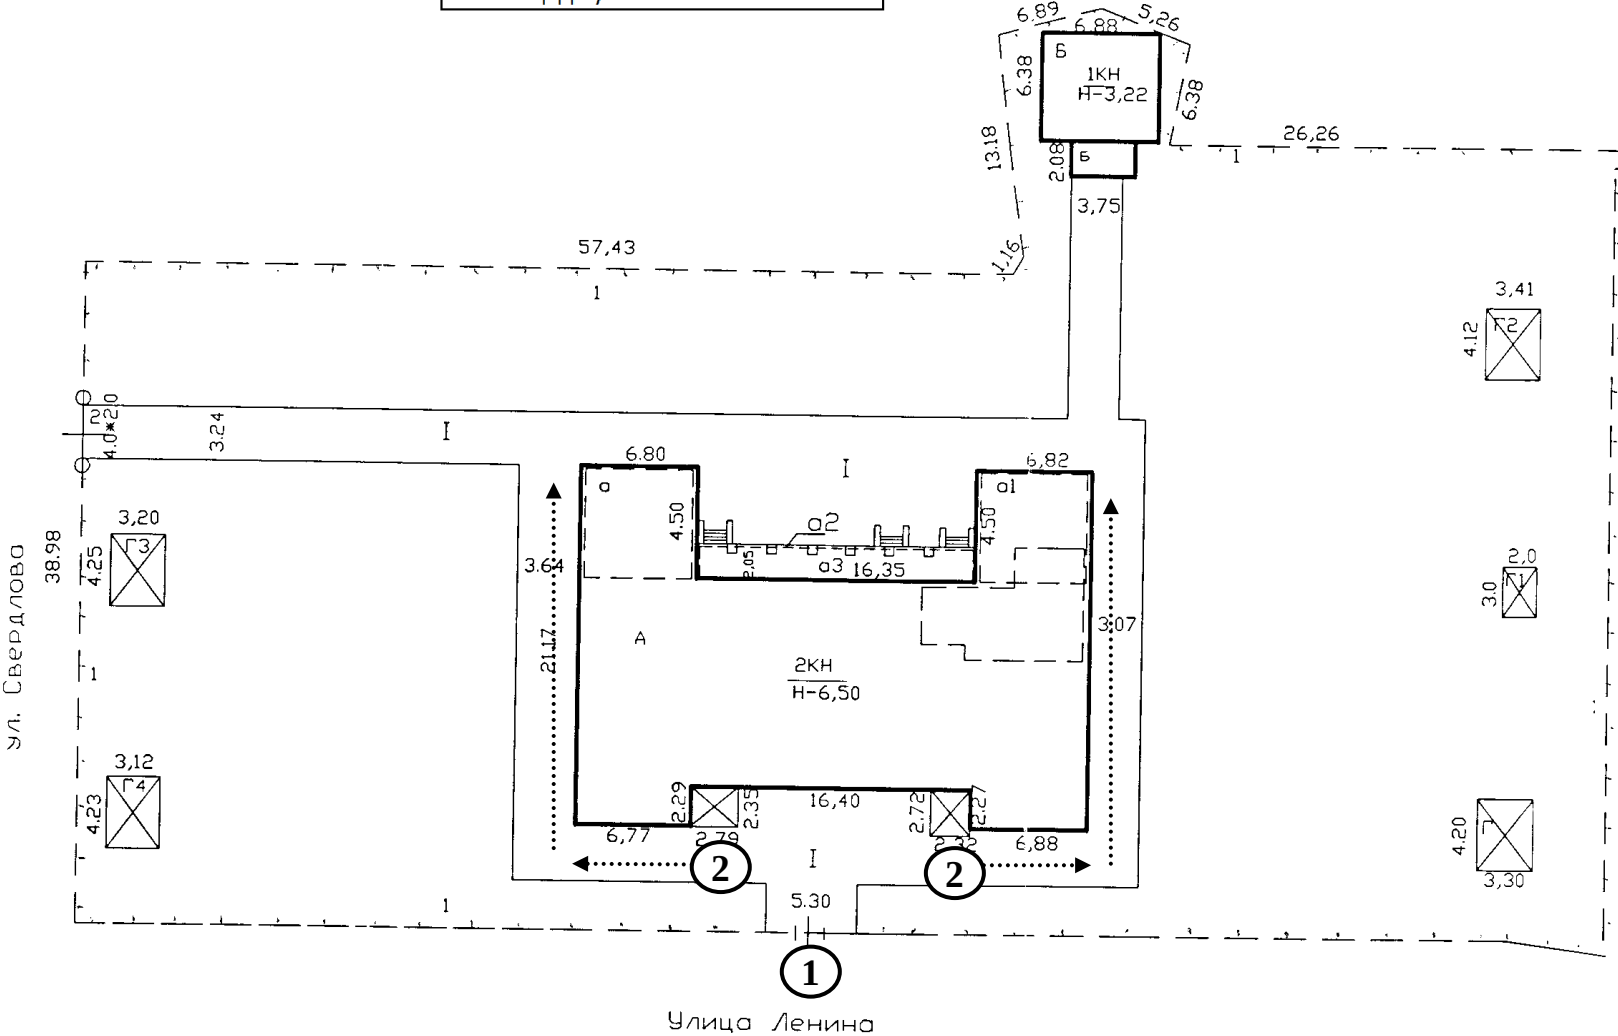

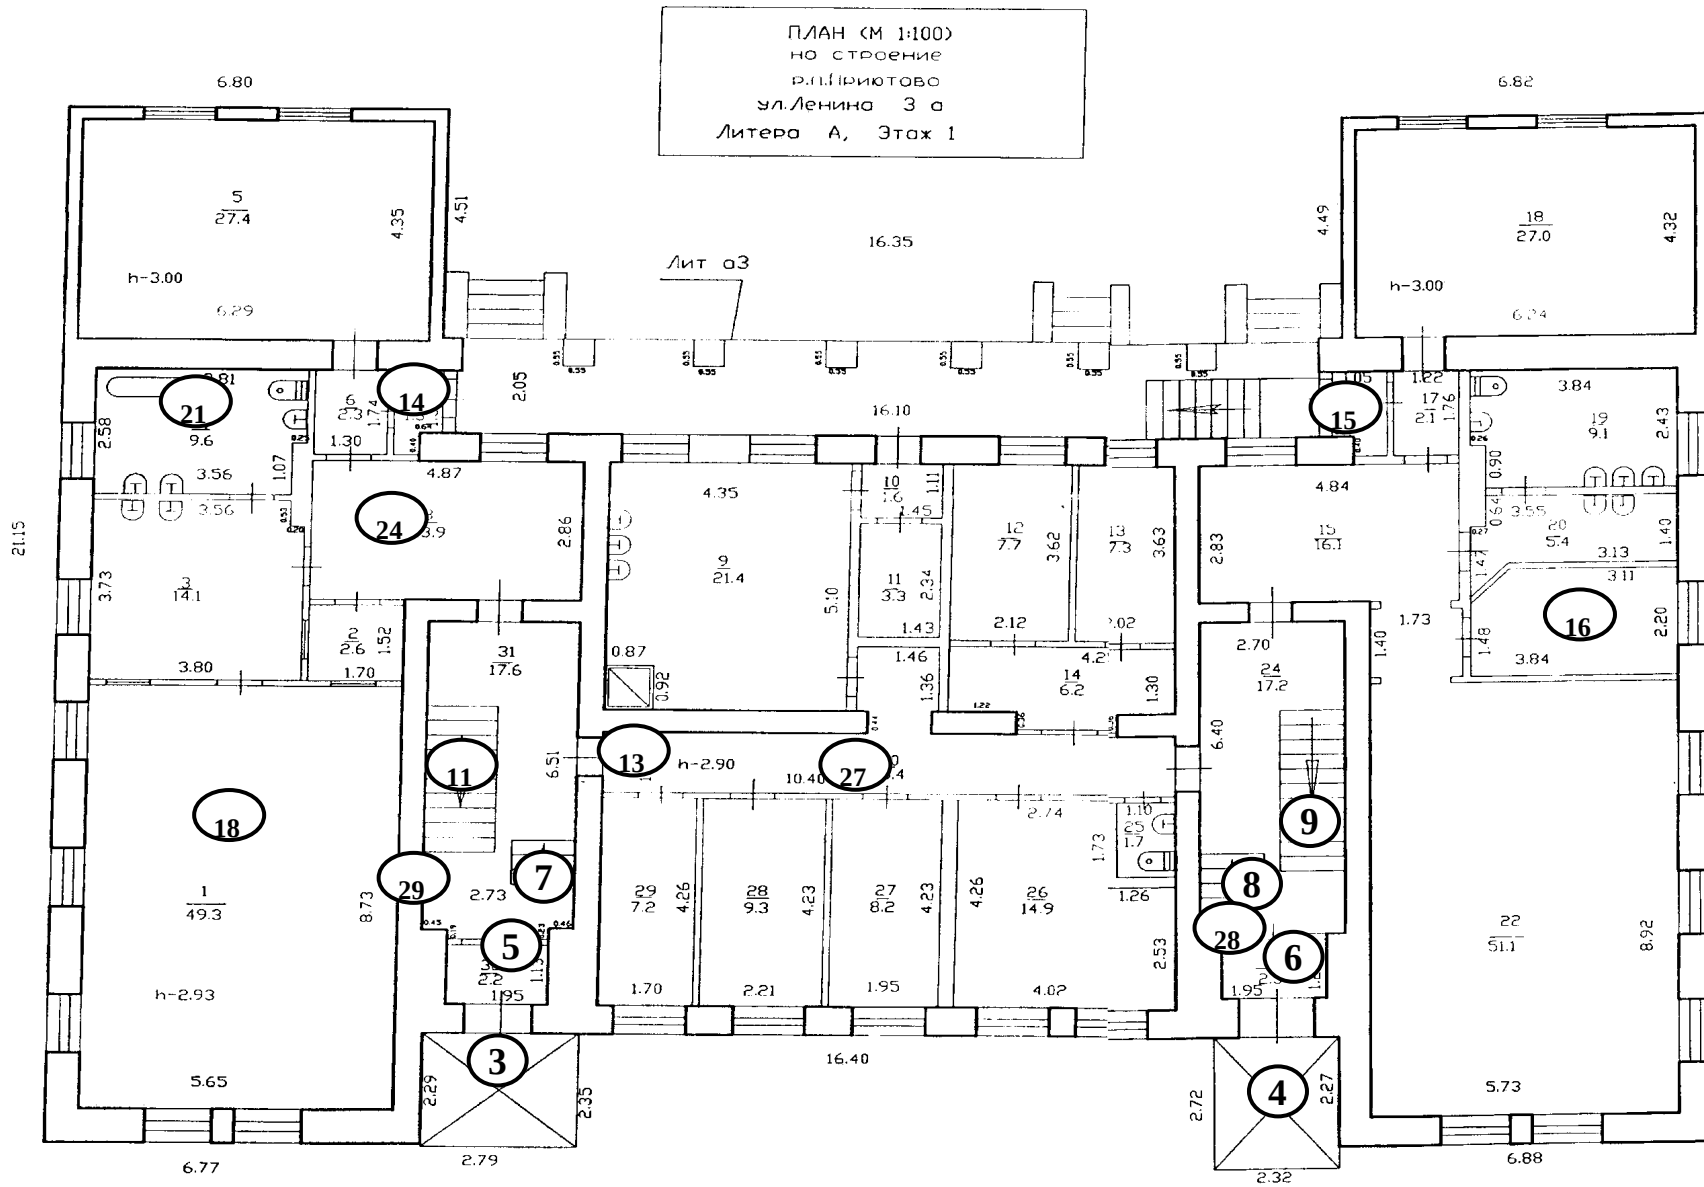


Схема №3

ПЛАН (М 1:100)
на строение
р.п.Приютово
ул.Ленина 3 а
Литера А, Этаж 2

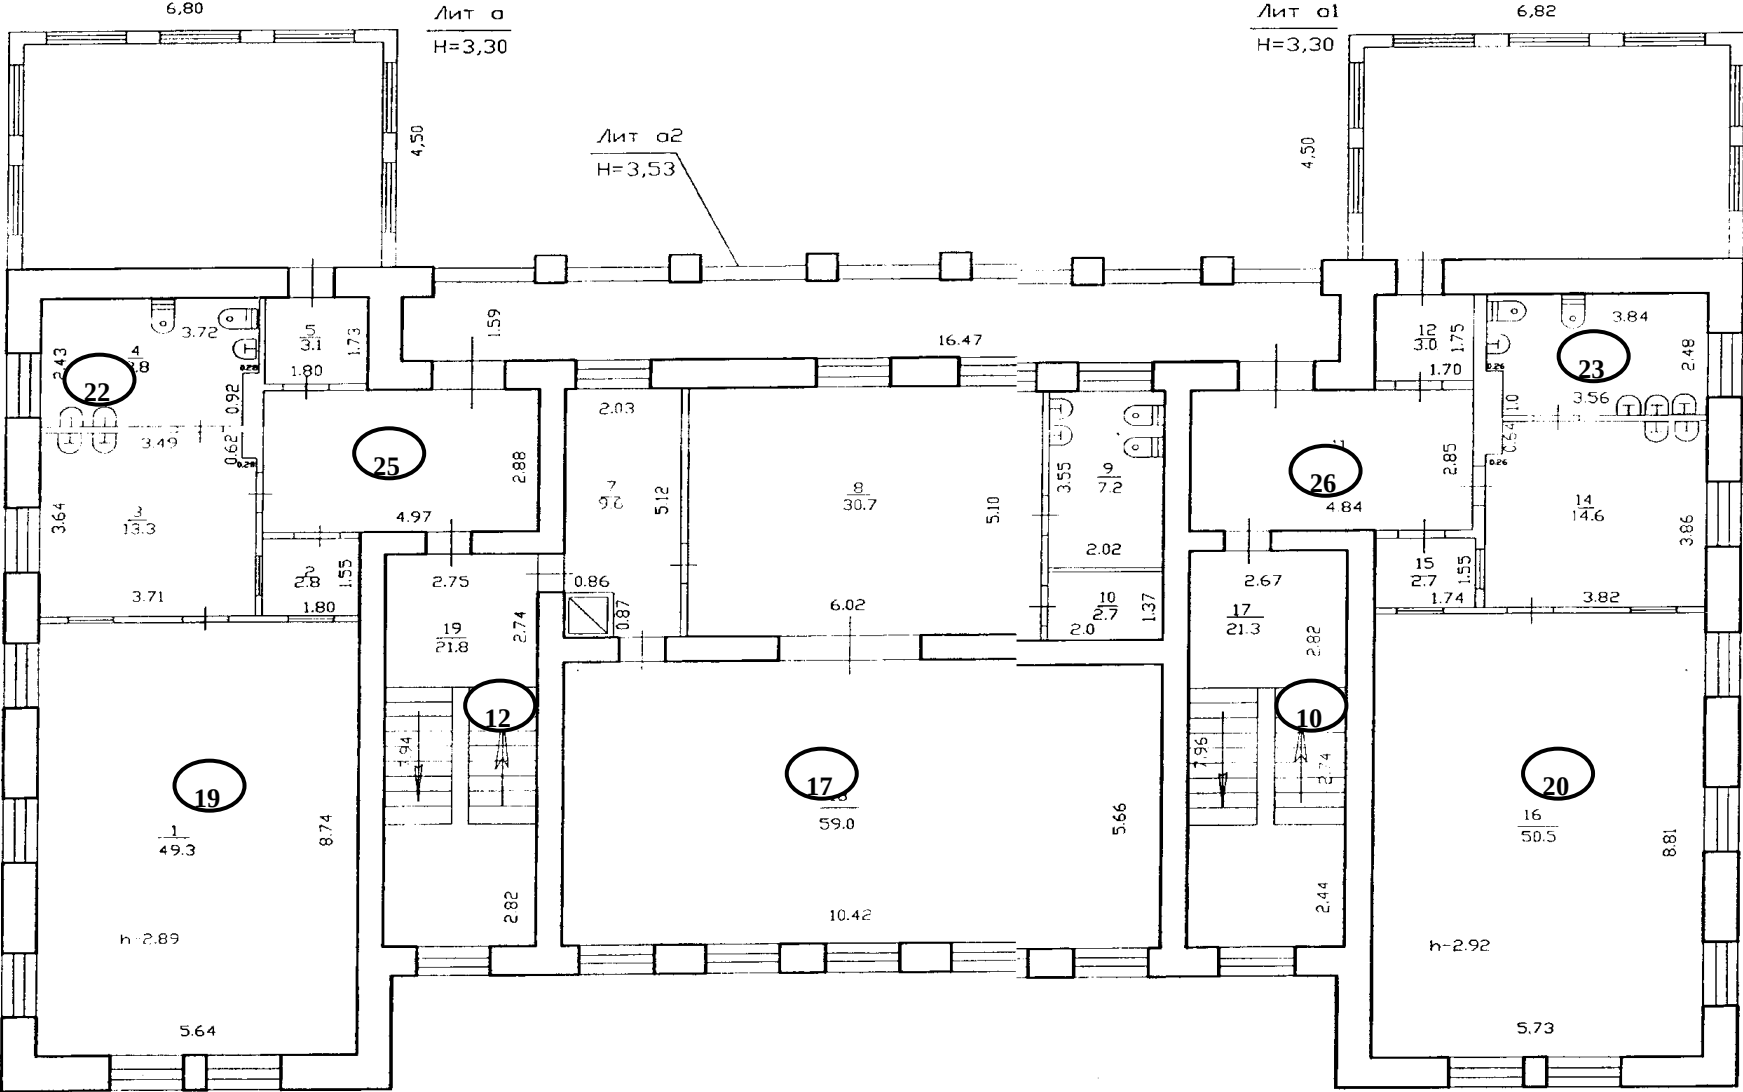




Фото 1 Вход на территорию



Фото 2 Путь движения



Фото 3 Входная площадка
(перед дверью)



Фото 4 Входная площадка
(перед дверью)



Фото 5 Тамбур



Фото 6 Тамбур



Фото 7 коридор
(зона ожидания)



Фото 8 коридор
(зона ожидания)



Фото 9 Лестница внутри здания



Фото 10 Лестница внутри
здания



Фото 11 Лестница внутри
здания



Фото 12 Лестница внутри
здания

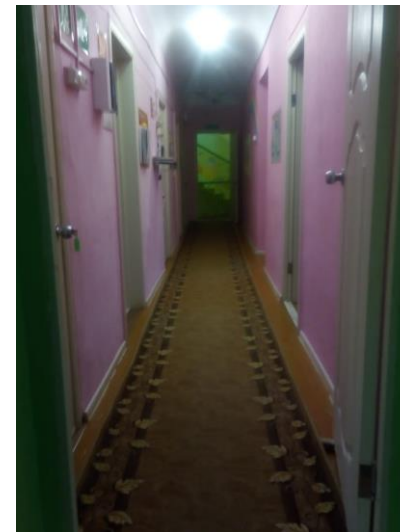


Фото 13 Дверь пути движения
здания



Фото 14 пути эвакуации



Фото 15 пути эвакуации



Фото 16 кабинетная зона



Фото 17 зальная форма



Фото 18 зальная форма



Фото 19 зальная форма



Фото 20 зальная форма



Фото 21 Туалетная комната



Фото 22 Туалетная комната



Фото 23 Туалетная комната



Фото 24 Гардеробная



Фото 25 Гардеробная



Фото 26 Гардеробная

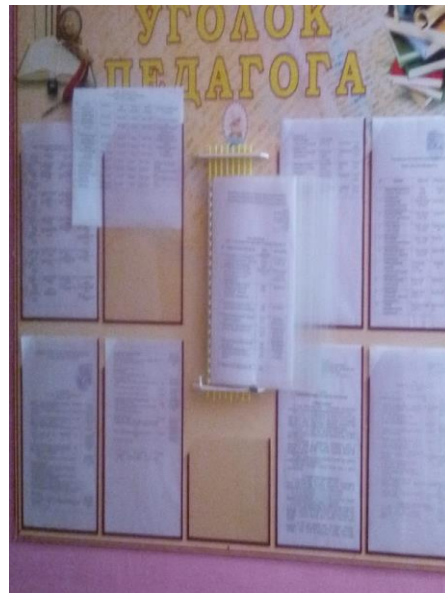


Фото 27 Система информации на объекте



Фото 28 Система информации на объекте



Фото 29 Система информации на объекте

