

СОГЛАСОВАНО
Председатель БРО БОИ
О.Л. Ротов
«27» 04 2026г.



УТВЕРЖДАЮ
Руководитель
«27» 04 2026г.
пр. № 176.



АКТ ОБСЛЕДОВАНИЯ
объекта социальной инфраструктуры
К ПАСПОРТУ ДОСТУПНОСТИ ОСИ
№ 1

Наименование территориального
образования субъекта Российской
Федерации

«27» 04 2026 г.

1. Общие сведения об объекте

1.1. Наименование (вид) объекта: Муниципальное бюджетное общеобразовательное учреждение средняя общеобразовательная школа №1 с. Аскино имени Героя Советского Союза Пономарева Сергея Дмитриевича муниципального района Аскинский район Республики Башкортостан.

1.2. Адрес объекта 452880, Республика Башкортостан, Аскинский район, с. Аскино, ул. Мира д. 8.

1.3. Сведения о размещении объекта:

- отдельно стоящее здание 3 этажей, 6490 кв.м.

- часть здания _____ этажей (или на _____ этаже), _____ кв.м.

1.4. Год постройки здания 2004, последнего капитального ремонта 2023г.

1.5. Дата предстоящих плановых ремонтных работ: текущего июль 2026г, капитального _____

1.6. Название организации (учреждения), (полное юридическое наименование – согласно Уставу, краткое наименование) Муниципальное бюджетное общеобразовательное учреждение средняя общеобразовательная школа №1 с. Аскино имени Героя Советского Союза Пономарева Сергея Дмитриевича муниципального района Аскинский район Республики Башкортостан (МБОУ СОШ №1 с. Аскино имени Героя Советского Союза Пономарева С.Д.).

1.7. Юридический адрес организации (учреждения): 452880 Республики Башкортостан с. Аскино ул. Мира, 8.

2. Характеристика деятельности организации на объекте

Дополнительная информация 2.1 Сфера деятельности (здравоохранение, образование, социальная защита, физическая культура и спорт, культура, связь и информация, транспорт, жилой фонд, потребительский рынок и сфера услуг, другое):

Образование.

2.2 Виды оказываемых услуг: образовательные.

2.3 Форма оказания услуг: (на объекте, с длительным пребыванием, в т.ч. проживанием, на дому, дистанционно): на объекте.

2.4 Категории обслуживаемого населения по возрасту: дети.

2.5 Категории обслуживаемых инвалидов: *инвалиды, передвигающиеся на коляске, инвалиды с нарушениями опорно-двигательного аппарата; нарушениями зрения, нарушениями слуха, нарушениями умственного развития.*

2.6 Плановая мощность: посещаемость (количество обслуживаемых в день), вместимость, пропускная способность: 675 человек

2.7 Участие в исполнении ИПР инвалида, ребенка-инвалида: да.

3. Состояние доступности объекта

3.1. Путь следования к объекту пассажирским транспортом

(описать маршрут движения с использованием пассажирского транспорта):
школьный автобус до остановки,
наличие адаптированного пассажирского транспорта к объекту отсутствует.

3.2. Путь к объекту от ближайшей остановки пассажирского транспорта:

3.2.1 расстояние до объекта от остановки транспорта 50 м,

3.2.2 время движения (пешком) 1,5 мин.

3.2.3 наличие выделенного от проезжей части пешеходного пути: нет,

3.2.4 Перекрестки: *нерегулируемые; регулируемые, со звуковой сигнализацией, таймером; нет*

3.2.5 Информация на пути следования к объекту: *акустическая, тактильная, визуальная; нет*

3.2.6 Перепады высоты на пути: *нет.*

3.3. Организация доступности объекта для инвалидов – форма обслуживания

№ п/п	Категория инвалидов (вид нарушения)	Вариант организации доступности объекта
----------	--	--

		(формы обслуживания)*
1.	Все категории инвалидов и МГН	
	<i>в том числе инвалиды:</i>	
2	передвигающиеся на креслах-колясках	ДП-В
3	с нарушениями опорно-двигательного аппарата	ДП-В
4	с нарушениями зрения	ДП-В
5	с нарушениями слуха	ДП-В
6	с нарушениями умственного развития	ДП-В

3.4. Состояние доступности основных структурно-функциональных зон

№ п/п	Основные структурно-функциональные зоны	Состояние доступности, в том числе для основных категорий инвалидов**	Приложение	
			№ на плане	№ фото
1	Территория, прилегающая к зданию (участок)	ДП-В		3, 4
2	Вход (входы) в здание	ДП-В		2
3	Путь (пути) движения внутри здания (в т.ч. пути эвакуации)	ДП-В		5, 6
4	Зона целевого назначения здания (целевого посещения объекта)	ДП-В		7,8
5	Санитарно-гигиенические помещения	ДП-В		9
6	Система информации и связи (на всех зонах)	ВНД		
7	Пути движения	ДП-В		4

	к объекту (от остановки транспорта)			
--	-------------------------------------	--	--	--

** Указывается: ДП-В - доступно полностью всем; ДП-И (К, О, С, Г, У) – доступно полностью избирательно (указать категории инвалидов); ДЧ-В - доступно частично всем; ДЧ-И (К, О, С, Г, У) – доступно частично избирательно (указать категории инвалидов); ДУ - доступно условно, ВНД - недоступно

3.5. ИТОГОВОЕ ЗАКЛЮЧЕНИЕ о состоянии доступности ОСИ:

Объект доступен полностью всем. Центральный вход на территорию не соответствует нормам доступности маломобильных групп населения. Санитарно-гигиеническое помещение частично не соответствует доступности инвалидов маломобильных групп. Проведение мероприятий по техническому обустройству может быть выполнено только в порядке капитального ремонта.

4. Управленческое решение (проект)

4.1. Рекомендации по адаптации основных структурных элементов объекта:

№ п \п	Основные структурно-функциональные зоны объекта	Рекомендации по адаптации объекта (вид работы)*
1	Территория, прилегающая к зданию (участок)	Текущий ремонт
2	Вход (входы) в здание	Не нуждается
3	Путь (пути) движения внутри здания (в т.ч. пути эвакуации)	Текущий ремонт
4	Зона целевого назначения здания (целевого посещения объекта)	Организационные решения
5	Санитарно-гигиенические помещения	Текущий ремонт
6	Система информации на объекте (на всех зонах)	Текущий ремонт, организационные решения
7	Пути движения к объекту (от остановки транспорта)	Текущий ремонт
8.	Все зоны и участки	Текущий ремонт

*- указывается один из вариантов (видов работ): не нуждается; ремонт (текущий, капитальный); индивидуальное решение с ТСР; технические решения невозможны – организация альтернативной формы обслуживания

4.2. Период проведения работ до 4 квартала 2029 года в рамках исполнения дорожной карты

(указывается наименование документа: программы, плана)

4.3 Ожидаемый результат (по состоянию доступности) после выполнения работ по адаптации, ДП-В.

Оценка результата исполнения программы, плана (по состоянию доступности)

4.4. Для принятия решения требуется, не требуется (нужное подчеркнуть):

4.4.1. согласование на Комиссии: не требуется

(наименование Комиссии по координации деятельности в сфере обеспечения доступной среды жизнедеятельности для инвалидов и других МГН)

4.4.2. согласование работ с надзорными органами (в сфере проектирования и строительства, архитектуры, охраны памятников, другое - указать): не требуется

4.4.3. техническая экспертиза; разработка проектно-сметной документации; требуется техническая экспертиза, разработка проектно-сметной документации

4.4.4. согласование с вышестоящей организацией (собственником объекта)

не требуется;

4.4.5. согласование с общественными организациями инвалидов: требуется;

4.7. Информация может быть размещена (обновлена) на Карте доступности субъекта Российской Федерации _____

(наименование сайта, портала)

5. Особые отметки

ПРИЛОЖЕНИЯ:

Результаты обследования:

1. Территории, прилегающей к объекту	на	<u>2</u>	л.
2. Входа (входов) в здание	на	<u>2</u>	л.
3. Путей движения в здании	на	<u>2</u>	л.
4. Зоны целевого назначения объекта	на	<u>2</u>	л.
5. Санитарно-гигиенических помещений	на	<u>2</u>	л.
6. Системы информации (и связи) на объекте	на	<u>2</u>	л.

Результаты фотофиксации на объекте _____ на 12 л.

Позтажные планы, паспорт БТИ _____ на 4 л.

Другое (в том числе дополнительная информация о путях движения к объекту) _____

Руководитель

рабочей группы

зам. директора по ВР Артемьев С.А.
(Должность, Ф.И.О.)

(Подпись)

Приложение 2
к Акту обследования ОСИ к паспорту
доступности ОСИ

№ 01
от «24» 04 2026 г.

I Результаты обследования:

2. Входа (входов) в здание

1. Территории, прилегающей к зданию (участка)

Муниципальное бюджетное общеобразовательное учреждение средняя общеобразовательная школа №1 с. Аскино имени Героя Советского Союза Пономарева Сергея Дмитриевича муниципального района Аскинский район Республики Башкортостан, с. Аскино, ул. Мира 8.

Наименование объекта, адрес

№ п/п	Наименование функционально-планировочного элемента	Наличие элемента			Выявленные нарушения и замечания		Работы по адаптации объектов	
		есть/ нет	№ на плане	№ фото	Содержание	Значимо для инвалида (категория)	Содержание	Виды работ
2.1	Лестница (наружная)	есть		10	Замечаний нет	К, О, С, Г, У	-	-
2.2	Пандус (наружный)	есть		11, 12	Замечаний нет	К, О, С, Г, У	-	-
2.3	Входная площадка (перед дверью)	есть		14.	Отсутствует тактильная полоса, контрастная маркировка крайних ступеней	К, О, С, Г, У	Оснащение тактильной полосы; контрастная маркировка крайних ступеней	Текущая
2.4	Дверь (входная)	есть		15	Отсутствует контрастная маркировка		Оснащение контрастная маркировка	Текущая
2.5	Тамбур	есть		16	Замечаний нет			

II Заключение по зоне:

Наименование структурно- функциональной зоны	Состояние доступности* (к пункту 3.4 Акта обследования ОСИ)	Приложение		Рекомендации по адаптации (вид работы)** к пункту 4.1 Акта обследования ОСИ
		№ на плане	№ фото	
Вход в здание	ДП-В		14,15	Текущая

* указывается: ДП-В - доступно полностью всем; ДП-И (К, О, С, Г, У) – доступно полностью избирательно (указать категории инвалидов); ДЧ-В - доступно частично всем; ДЧ-И (К, О, С, Г, У) – доступно частично избирательно (указать категории инвалидов); ДУ - доступно условно, ВНД - недоступно

**указывается один из вариантов: не нуждается; ремонт (текущий, капитальный); индивидуальное решение с ТСР; технические решения невозможны – организация альтернативной формы обслуживания

Комментарий к заключению: _____

от «21» 07 № 1 2026 г.

І Результаты обследования:

3. Пути (путей) движения внутри здания (в т.ч. путей эвакуации)

Муниципальное бюджетное общеобразовательное учреждение средняя общеобразовательная школа №1 с. Аскино имени Героя Советского Союза Пономарева Сергея Дмитриевича муниципального района Аскинский район Республики Башкортостан, с. Аскино, ул. Мира 8.

№ п/п	Наименование функционально-планировочного элемента	Наличие элемента			Выявленные нарушения и замечания		Работы по адаптации объектов	
		есть/ нет	№ на плане	№ фото	Содержание	Значимо для инвалида (категория)	Содержание	Виды работ
3.1	Коридор (вестибюль, зона ожидания, галерея, балкон)	есть		5,6,17	Замечаний нет.	К, О, С, Г, У	-	-
3.2	Лестница (внутри здания)	есть		18, 19	Лестницы типовые, размеры ступеней одинаковы. Предусмотрены внутренние поручни на высоте 0,9 м и дополнительно на 0,7 м. На краевых ступенях не расположена контрастная маркировка.		Выделить контрастно цветом	Текущий ремонт
3.3	Пандус (внутри здания)	нет		-				
3.4	Лифт пассажирский (или подъемник)	нет		-	Отсутствие лифта			Техническое решение

								невозм ожно
3.5	Дверь	есть		5,6	Ширина дверей достаточная, пороги отсутствуют или минимальны. Двери глухие.	К, О, С, Г, У	-	-
3.6	Пути эвакуации (в т.ч. зоны безопасности)	есть		12	Нет указателей направления движения Для инвалидов на путях эвакуации	К,О,С,Г,У	Предусмотр еть указатели направления движения для инвалидов на путях эвакуации	Текущ ий ремонт

II Заключение по зоне:

Наименование структурно- функциональной зоны	Состояние доступности* (к пункту 3.4 Акта обследования ОСИ)	Приложение		Рекомендации по адаптации (вид работы)** к пункту 4.1 Акта обследования ОСИ
		№ на плане	№ фото	
Пути движения внутри здания	ДУ (К,С,О,Г)			ДУ

* указывается: ДП-В - доступно полностью всем; ДП-И (К, О, С, Г, У) – доступно полностью избирательно (указать категории инвалидов); ДЧ-В - доступно частично всем; ДЧ-И (К, О, С, Г, У) – доступно частично избирательно (указать категории инвалидов); ДУ - доступно условно, ВНД - недоступно

** указывается один из вариантов: не нуждается; ремонт (текущий, капитальный); индивидуальное решение с ТСР; технические решения невозможны – организация альтернативной формы обслуживания

Комментарий к заключению: _____

Приложение 4 (I)
к Акту обследования ОСИ к паспорту
доступности ОСИ

№ 1
от «24» 04 2026 г.

I Результаты обследования:

4. Зоны целевого назначения здания (целевого посещения объекта)

Вариант I – зона обслуживания инвалидов

Муниципальное бюджетное общеобразовательное учреждение средняя общеобразовательная школа №1 с. Аскино имени Героя Советского Союза Пономарева Сергея Дмитриевича муниципального района Аскинский район Республики Башкортостан, с. Аскино, ул. Мира 8.

Наименование объекта, адрес

№ п/п	Наименование функционально-планировочного элемента	Наличие элемента			Выявленные нарушения и замечания		Работы по адаптации объектов	
		есть/ нет	№ на плане	№ фото	Содержание	Значимо для инвалида (категория)	Содержание	Виды работ
4.1	Кабинетная форма обслуживания	есть	-	-	Площадь кабинетов для индивидуального обслуживания достаточная. Замечания: Отсутствует индукционный контур или другие индивидуальные беспроводные устройства для усиления звука для посетителей с нарушением слуха.	Г	Приобрести и установить систему усиления обеспечения разборчивости звуковой информации, с возможностью индивидуального и коллективного пользования устройством улучшения звука	Организационные решения

H

4.2	Зальная форма обслуживания	нет	-	-	-	-	-	-
4.3	Прилавочная форма обслуживания	нет	-	-	-	-	-	-
4.4	Форма обслуживания с перемещением по маршруту	нет	-	-	-	-	-	-
4.5	Кабина индивидуального обслуживания	нет	-	-	-	-	-	-

II Заключение по зоне:

Наименование структурно-функциональной зоны	Состояние доступности* (к пункту 3.4 Акта обследования ОСИ)	Приложение		Рекомендации по адаптации (вид работы)** к пункту 4.1 Акта обследования ОСИ
		№ на плане	№ фото	
Зоны целевого назначения здания	ДП-И (К, О, С, Г, У)			ДУ

* указывается: ДП-В - доступно полностью всем; ДП-И (К, О, С, Г, У) – доступно полностью избирательно (указать категории инвалидов); ДЧ-В - доступно частично всем; ДЧ-И (К, О, С, Г, У) – доступно частично избирательно (указать категории инвалидов); ДУ - доступно условно, ВНД - недоступно

**указывается один из вариантов: не нуждается; ремонт (текущий, капитальный); индивидуальное решение с ТСР; технические решения невозможны – организация альтернативной формы обслуживания

Комментарий к заключению: _____

Приложение 5
к Акту обследования ОСИ к паспорту
доступности ОСИ
от «27» 05 № 1 2026 г.

I Результаты обследования:
5. Санитарно-гигиенических помещений

Муниципальное бюджетное общеобразовательное учреждение средняя общеобразовательная школа №1 с. Аскино имени Героя Советского Союза Пономарева Сергея Дмитриевича муниципального района Аскинский район Республики Башкортостан, с. Аскино, ул. Мира 8.
Наименование объекта, адрес

№ п/п	Наименование функционально-планировочного элемента	Наличие элемента			Выявленные нарушения и замечания		Работы по адаптации объектов	
		есть/нет	№ на	№ фото	Содержание	Значимо для инвалида (категория)	Содержание	Виды работ
5.1	Туалетная комната	есть		9	Ширена входной двери составляет - 0,8 м, что не соответствует требованиям	К, О, С	требуется техническая экспертиза, разработка проектно-сметной документации	Капитальный ремонт
5.2	Душевая/ванная комната	нет			-	-	-	-
5.3	Бытовая комната (гардеробная)	нет			-	-	-	-
	ОБЩИЕ требования к зоне							

II Заключение по зоне:

Наименование структурно-функциональной зоны	Состояние доступности* (к пункту 3.4 Акта обследования ОСИ)	Приложение		Рекомендации по адаптации (вид работы)** к пункту 4.1 Акта обследования ОСИ
		№ на плане	№ фото	
Санитарно-гигиенических помещений	ДП-И (О,С,Г,У)		9	Капитальный ремонт

* указывается: ДП-В - доступно полностью всем; ДП-И (К, О, С, Г, У) – доступно полностью избирательно (указать категории инвалидов); ДЧ-В - доступно частично всем; ДЧ-И (К, О, С, Г, У) – доступно частично избирательно (указать категории инвалидов); ДУ - доступно условно, ВНД - недоступно

**указывается один из вариантов: не нуждается; ремонт (текущий, капитальный); индивидуальное решение с ТСР; технические решения невозможны – организация альтернативной формы обслуживания

Комментарий к заключению: _____

Приложение 6
к Акту обследования ОСИ к паспорту
доступности ОСИ
от «27» 04 № 1 2026 г.

I Результаты обследования:
6. Системы информации на объекте

Муниципальное бюджетное общеобразовательное учреждение средняя общеобразовательная школа №1 с. Аскино имени Героя Советского Союза Пономарева Сергея Дмитриевича муниципального района Аскинский район Республики Башкортостан, с. Аскино, ул. Мира 8.

Наименование объекта, адрес

№ п/п	Наименование функционально-планировочного элемента	Наличие элемента			Выявленные нарушения и замечания		Работы по адаптации объектов	
		есть/ нет	№ на плане	№ фото	Содержание	Значимо для инвалида (категория)	Содержание	Виды работ
6.1	Визуальные средства	есть		21-24	Имеется визуальная информация о направлении путей движения к местам получения услуги (навигация) и обозначение мест получения услуг	К, О, Г, У	Расположение визуальной информации должно быть на контрастном фоне с размерами знаков, соответствующими расстоянию рассмотрения согласно п.6.5.4 СП59.13330.2020.	Текущий ремонт
6.2	Акустические средства	нет						
6.3	Тактильные средства	нет						
	ОБЩИЕ требования к зоне							

II Заключение по зоне:

Наименование структурно- функциональной зоны	Состояние доступности* (к пункту 3.4 Акта обследования ОСИ)	Приложение		Рекомендации по адаптации (вид работы)** к пункту 4.1 Акта обследования ОСИ
		№ на плане	№ фото	

* указывается: ДП-В - доступно полностью всем; ДП-И (К, О, С, Г, У) – доступно полностью избирательно (указать категории инвалидов); ДЧ-В - доступно частично всем; ДЧ-И (К, О, С, Г, У) – доступно частично избирательно (указать категории инвалидов); ДУ - доступно условно, ВНД - недоступно

**указывается один из вариантов: не нуждается; ремонт (текущий, капитальный); индивидуальное решение с ТСР; технические решения невозможны – организация альтернативной формы обслуживания

Комментарий к заключению: _____

Результаты фотофиксации



Рис.1



Рис.2



Рис.3

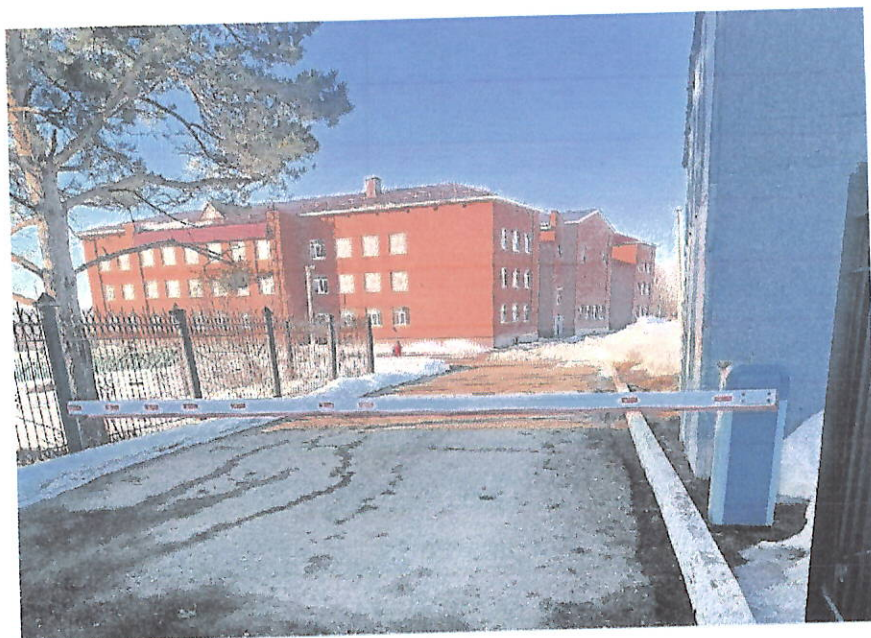


Рис.4



Рис.5



Рис.6



Рис.7



Рис.8



Рис.9

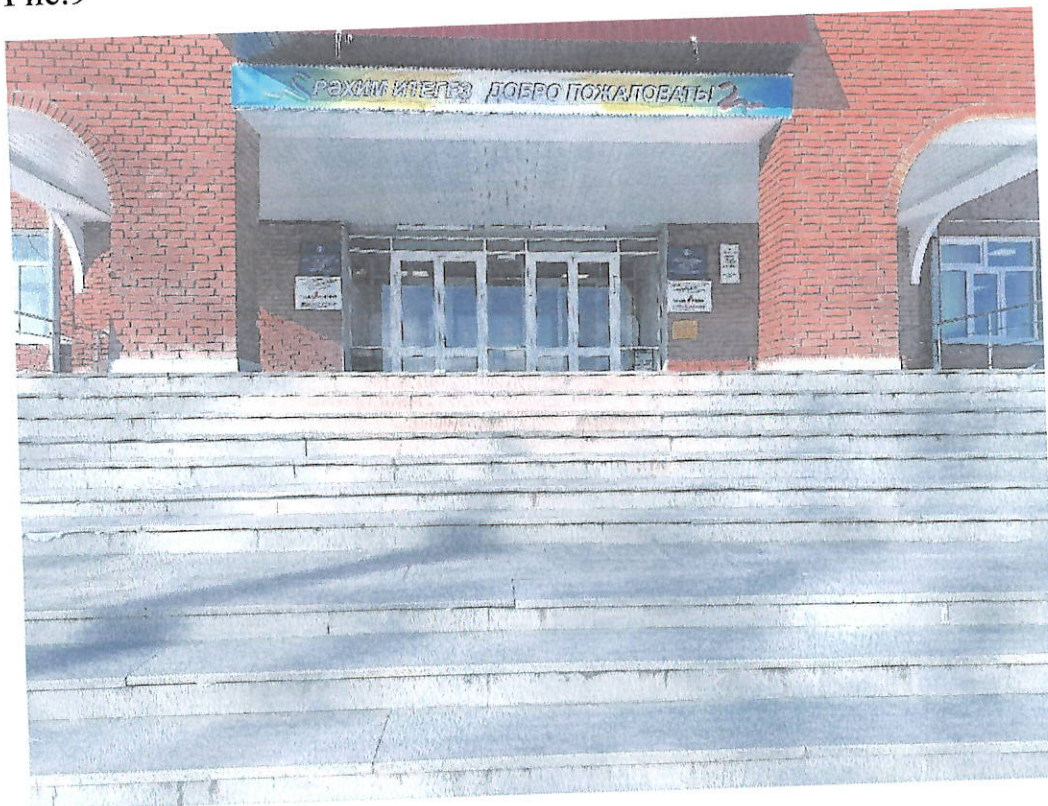


Рис.10



Рис.11



Рис.12



Рис.13



Рис.14



Рис.15



Рис.16



Рис.17

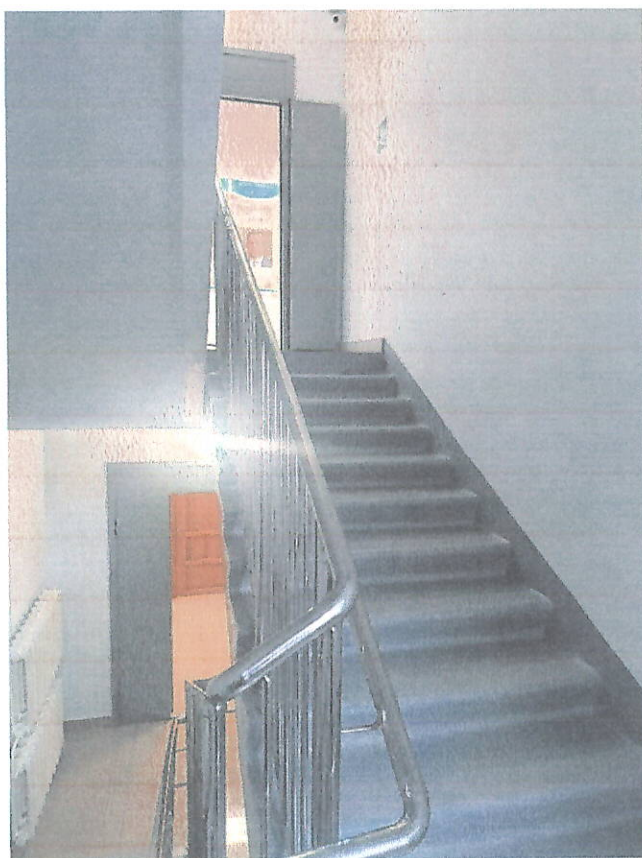


Рис.18



Рис.19

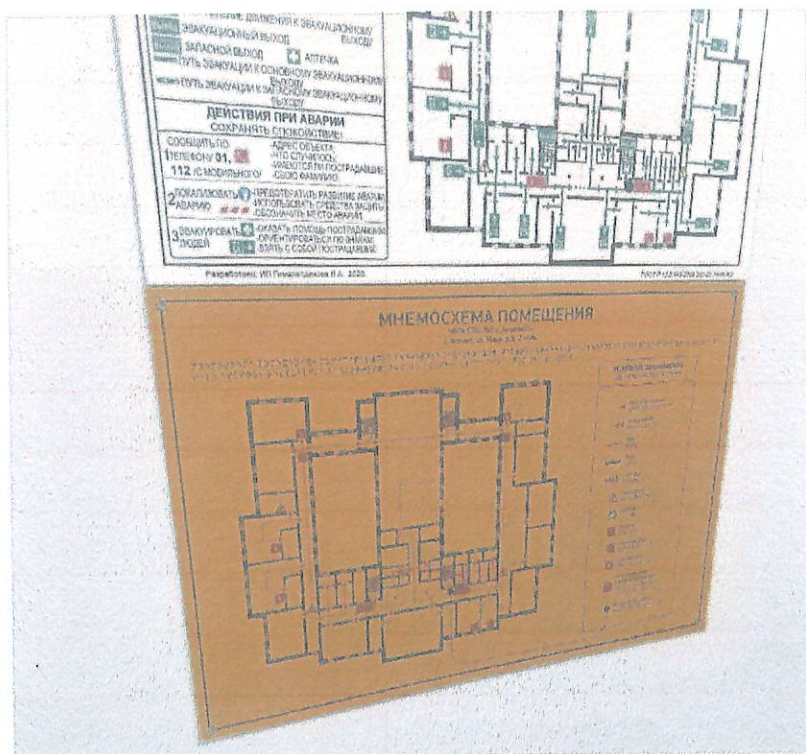


Рис.20



Рис.21

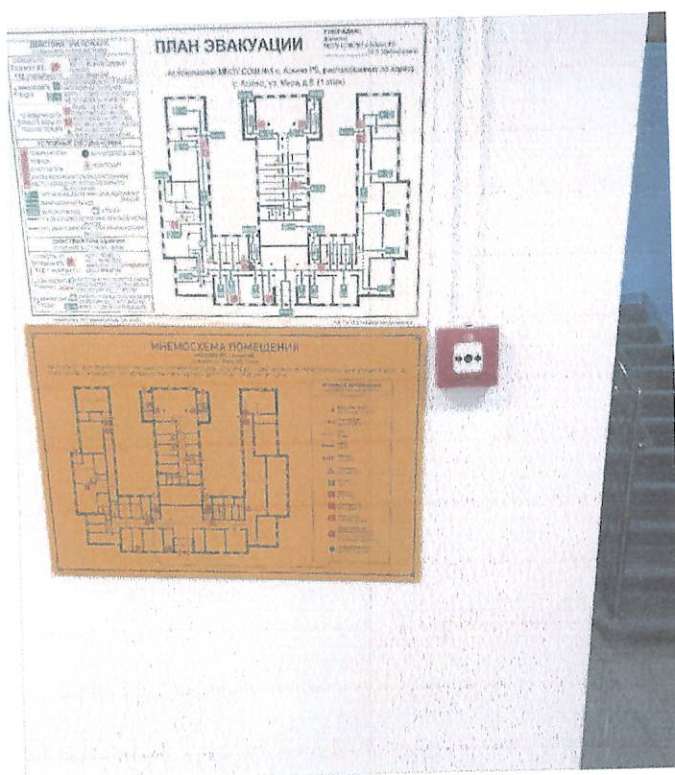


Рис.22

РЕСПУБЛИКА БАШКОРТОСТАН

Аскинский межрайонный филиал ГУП БТИ Республики Башкортостан

ТЕХНИЧЕСКИЙ ПАСПОРТ

Муниципальное бюджетное общеобразовательное учреждение
средняя общеобразовательная школа №1

Район	Аскинский
	Село Аскино
Улица	МИРА № 8


Инвентарный номер	4640
Кадастровый номер	

Управление Роснедвижимости по Республике Башкортостан
Сведения об объекте учета внесены в Единый
государственный реестр объектов капитального
строительства

« 17 » декабря 2009 г.

и ему присвоен инвентарный номер 8

кадастровый номер 02:04:010115:116:8

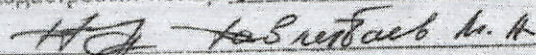


(подпись, Ф.И.О. руководителя/уполномоченного лица)

Форма технического паспорта согласована
с Государственным комитетом
Республики Башкортостан по управлению
государственной собственностью 10.01.2001 г.

Паспорт составлен по состоянию на
4 декабря 2009 г.

(указывается дата обследования объекта недвижимости)


29

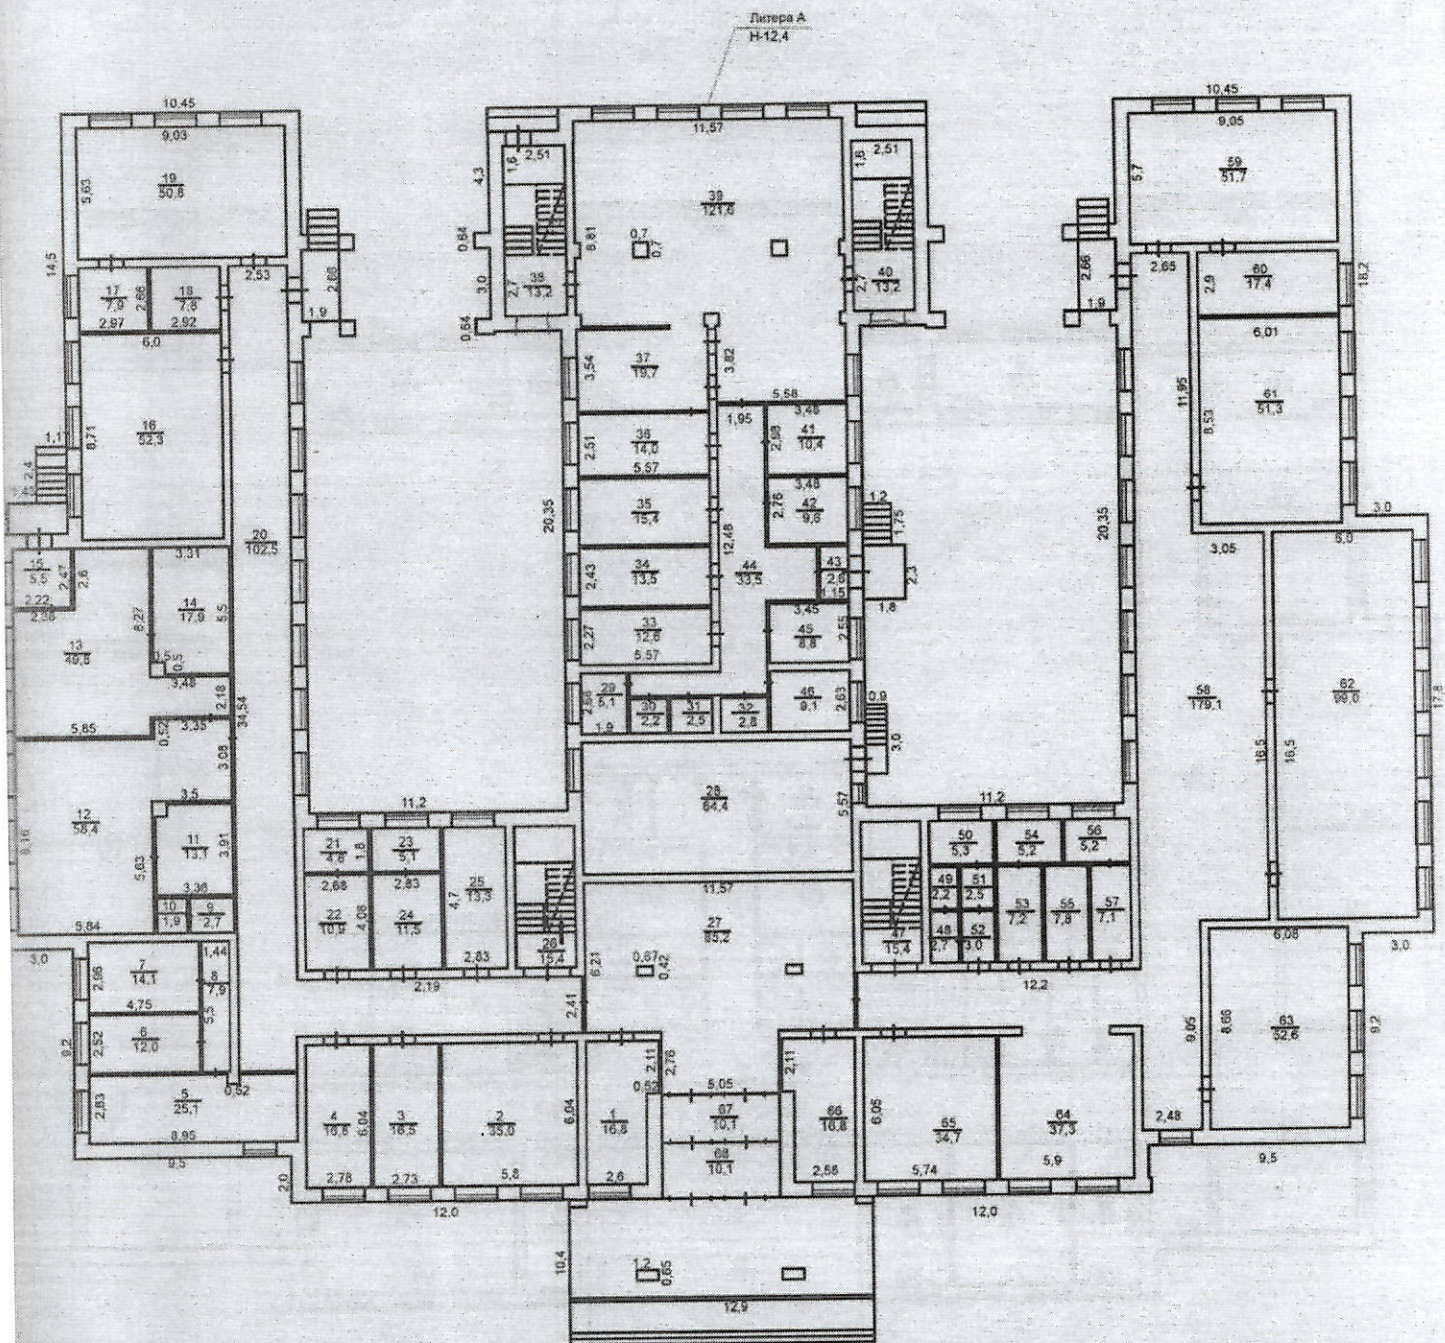

Аскинский межрайонный филиал
ГУП БТИ Республики Башкортостан


Ситуационный план объекта

Руководитель	Горди В.В. 	07.12.2009 г.	Аскинский район с. Аскино	Лист 1 Листов 4
Исполнитель	Сафин А.М. 	07.12.2009 г.	Ул. Мира №	Масш. 1:500

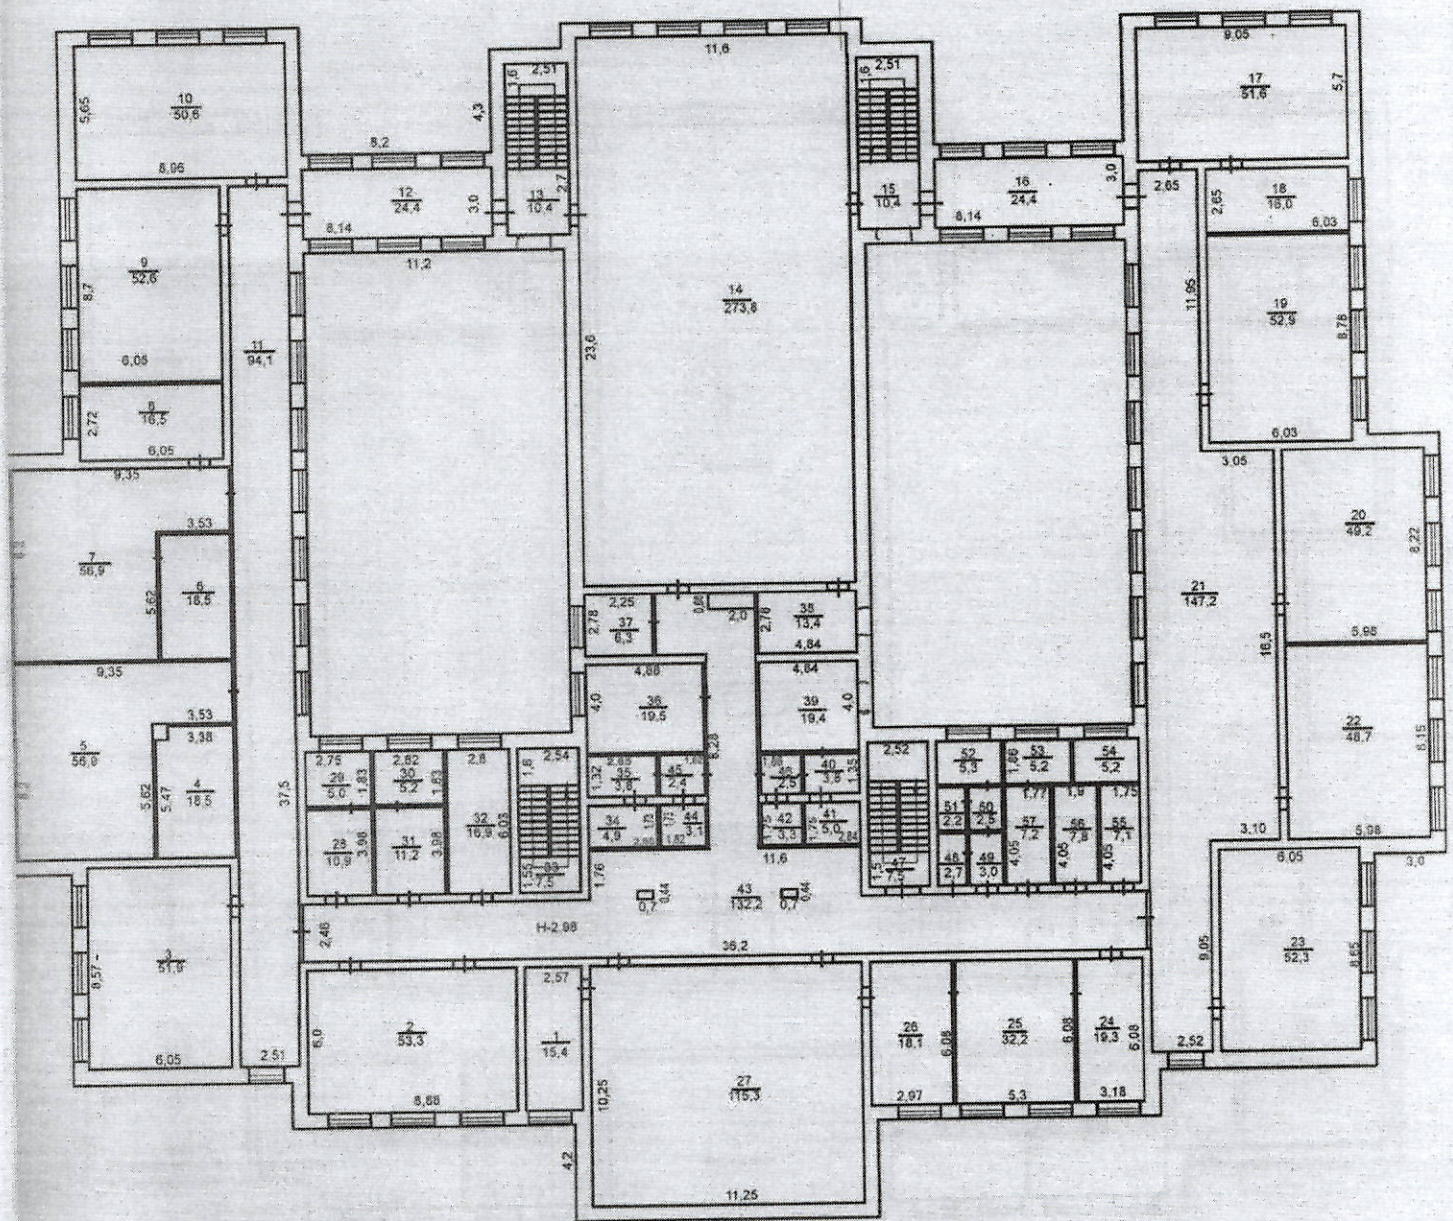

Аскинский межрайонный филиал ГУП БТИ Республики Башкортостан				
Ситуационный план объекта				
Руководитель	Гордин В.В.	07.12.2009 г.	Аскинский район с. Аскино	Лист 2 Листов 4
Исполнитель	Сафин А.М.	07.12.2009 г.	Ул. Мира №	Масш. 1:500

Поэтажный план

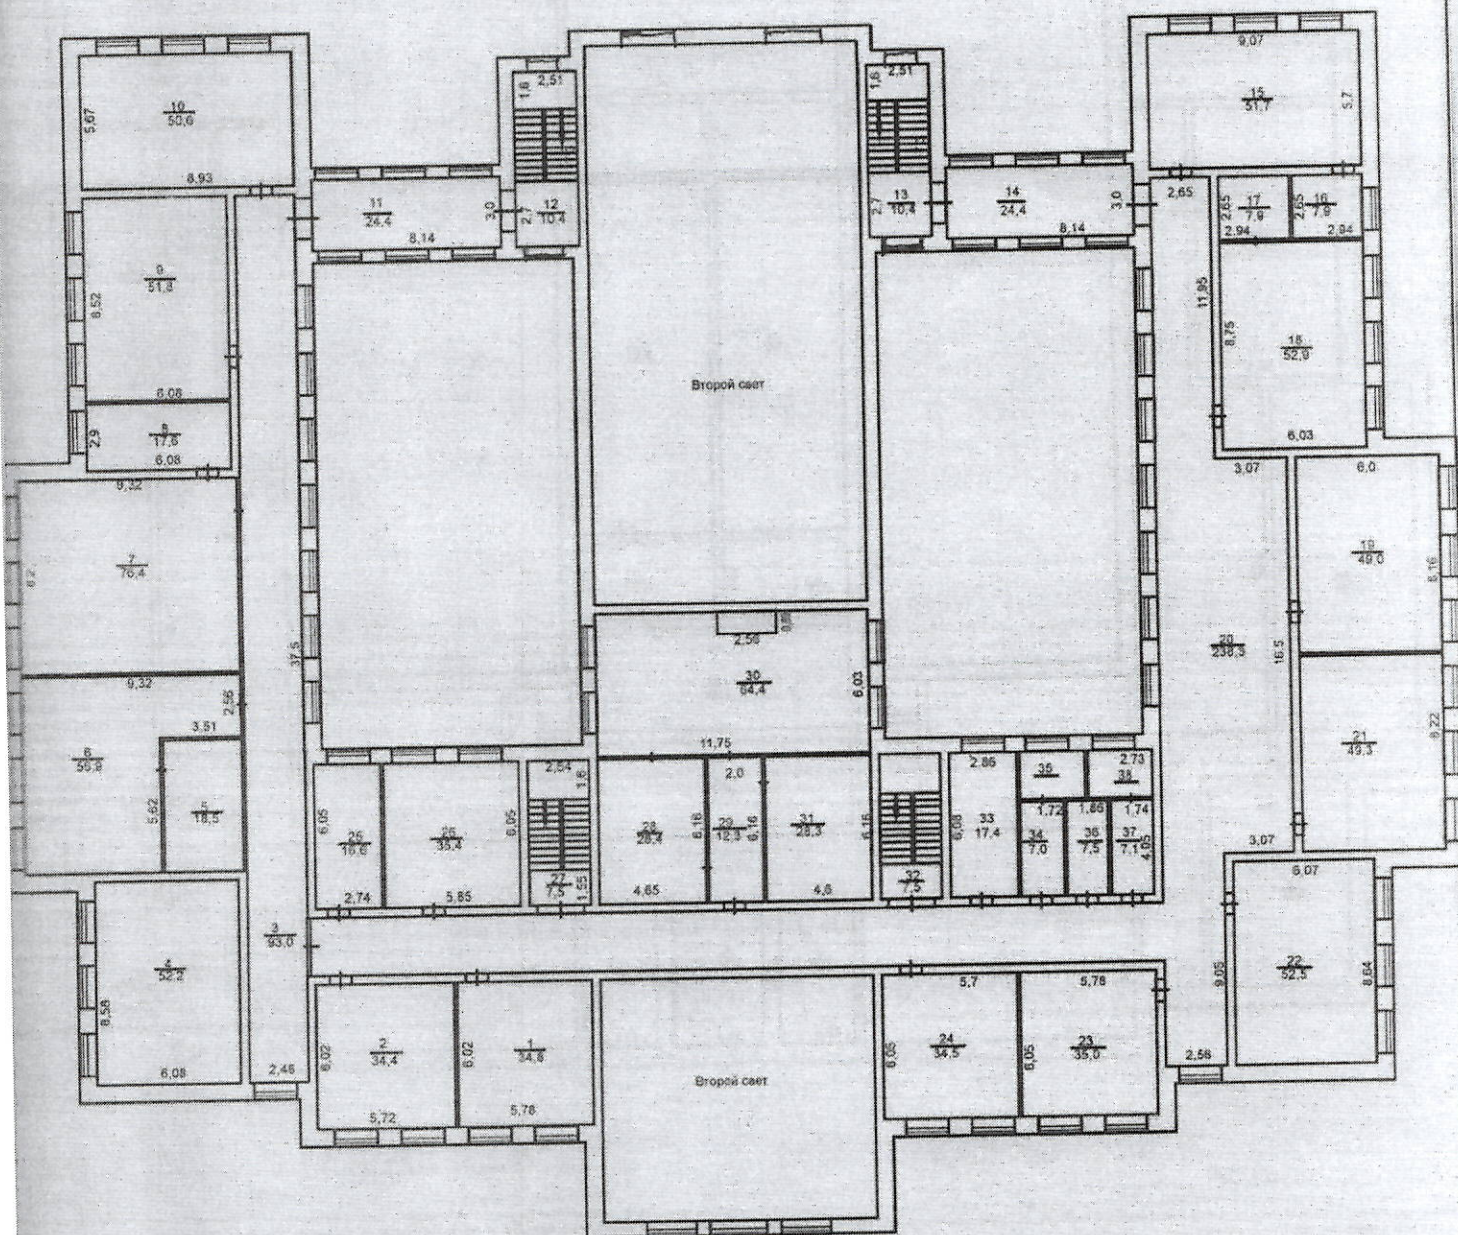

Аскинский межрайонный филиал
ГУП БТИ Республики Башкортостан

Ситуационный план объекта

Руководитель	Гордин В.В. 	07.12.2009 г.	Аскинский район с. Аскино	Лист 3 Листов 4
Исполнитель	Сафин А.М. 	07.12.2009 г.	Ул. Мира №	Масш. 1:500

32