

РЕСПУБЛИКА БАШКОРТОСТАН

Государственное бюджетное учреждение Республики Башкортостан
"Государственная кадастровая оценка и техническая инвентаризация"

ТЕХНИЧЕСКИЙ ПАСПОРТ

На здания и сооружения детского сада № 10

Адрес объекта:

Субъект Российской Федерации

РЕСПУБЛИКА БАШКОРТОСТАН

Район

Благовещенский

Город

Благовещенск

Улица

Седова

Дом №

109

Корпус

1

Строение

Инвентарный номер	2860
Кадастровый номер	

Форма технического паспорта согласована
с Государственным комитетом
Республики Башкортостан по управлению
государственной собственностью 10.01.2001 г.

Паспорт составлен по состоянию на

21 июля 2020 г.

(указывается дата обследования объекта недвижимости)

1. Состав объекта недвижимости (назначение основных строений)


[illegible]

Инвентаризационная стоимость:

Два миллиона четыреста восемнадцать тысяч сто восемьдесят девять рублей.

Назначение: нежилое

ПЛАН
земельного участка
по ул.Седова № 109/1
гор.(пос.)Благовещенск
квартал №

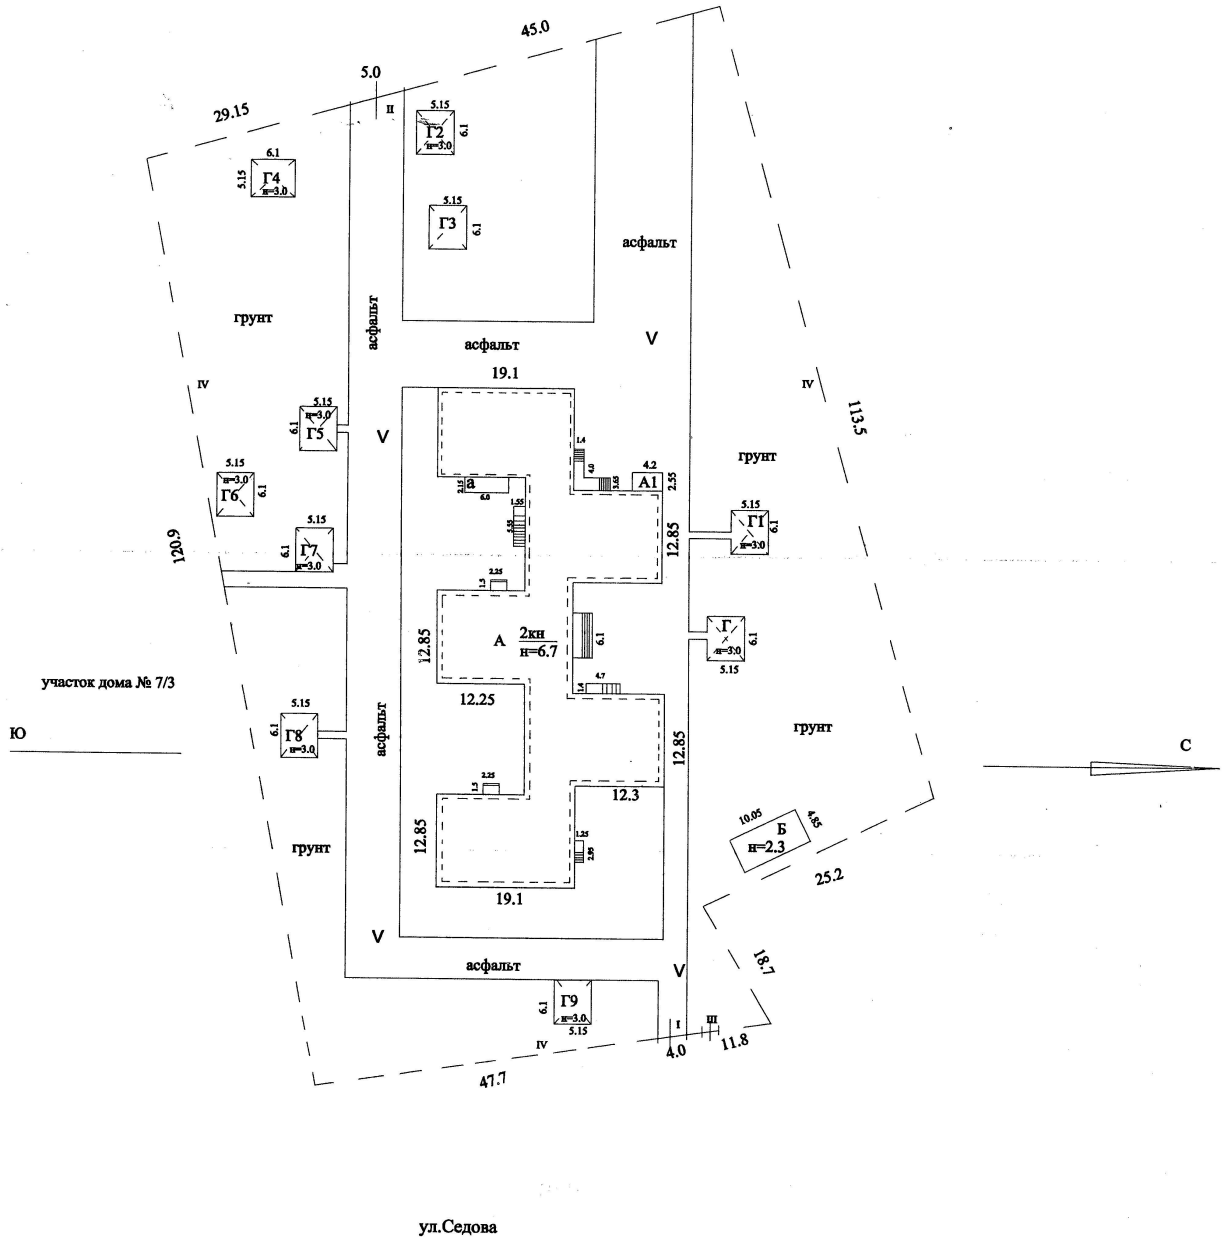

Масштаб 1:1000

Республика Башкортостан
 Благовещенский участок
 ГБУ РБ ГКО и ТИ
 Исполнитель *С.С.Смирнов*
 Г.инженер
 Техническая инвентаризация по состоянию
 на 21.07.2020

2.1. Реестровый номер

[illegible]

Наложено	Снято
Отсутствуют	

Площадь земельного участка		Застроенная площадь	Незастроенная площадь				Прочая
По документам	Фактическая		Всего	В том числе			
				Замощено	Озеленено	Прочая	
		1 709.3		1 979.0			

Литера по плану	Водоснабжение	Канализация	Отопление				Горячее водоснабжение	Газоснабжение	Электроснабжение	Лифты, шт.		Телефон
			От ТЭЦ	От групповой (кварт.) котельной	От собственной котельной	Другое				Пассажирские	Грузовые	
А	2 203.2	2 203.2	2 203.2						2 203.2			
А1									8.1			
Б									37.4			

5. Особые ограничения:


ранее выполненный технический паспорт от 18 февраля 2008 г.

№ _____ аннулирован.

6. Площадь основных и служебных строений (подвалов, пристроек и т.п.) по наружному обмеру

[illegible]


ПЛАН
1 этажа здания детского сада №10
по ул.Седова № 109/1
гор.(пос.) Благовещенск

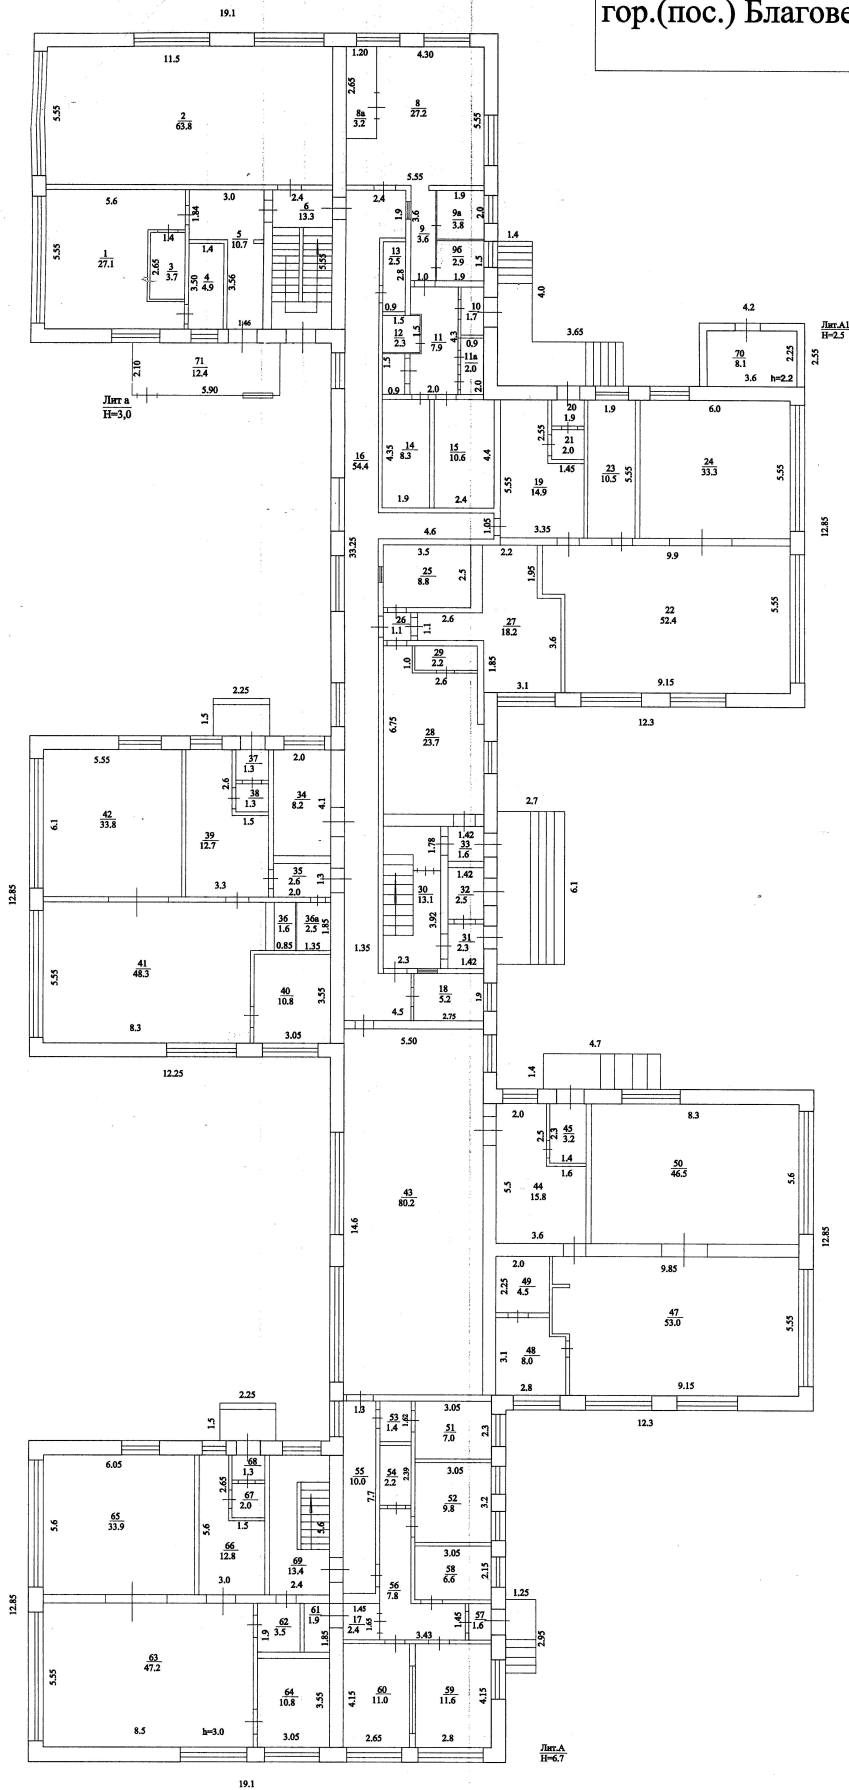

Масштаб 1:200

Республика Башкортостан
Благовещенский участок
ГБУ РБ "ТКО и ТИ"
Исполнитель *Стемп*
Г.л.инженер
Техническая инвентаризация по состоянию
на 21.07.2020

ПЛАН
2 этажа здания детского сада №10
по ул.Седова № 109/1
гор.(пос.) Благовещенск

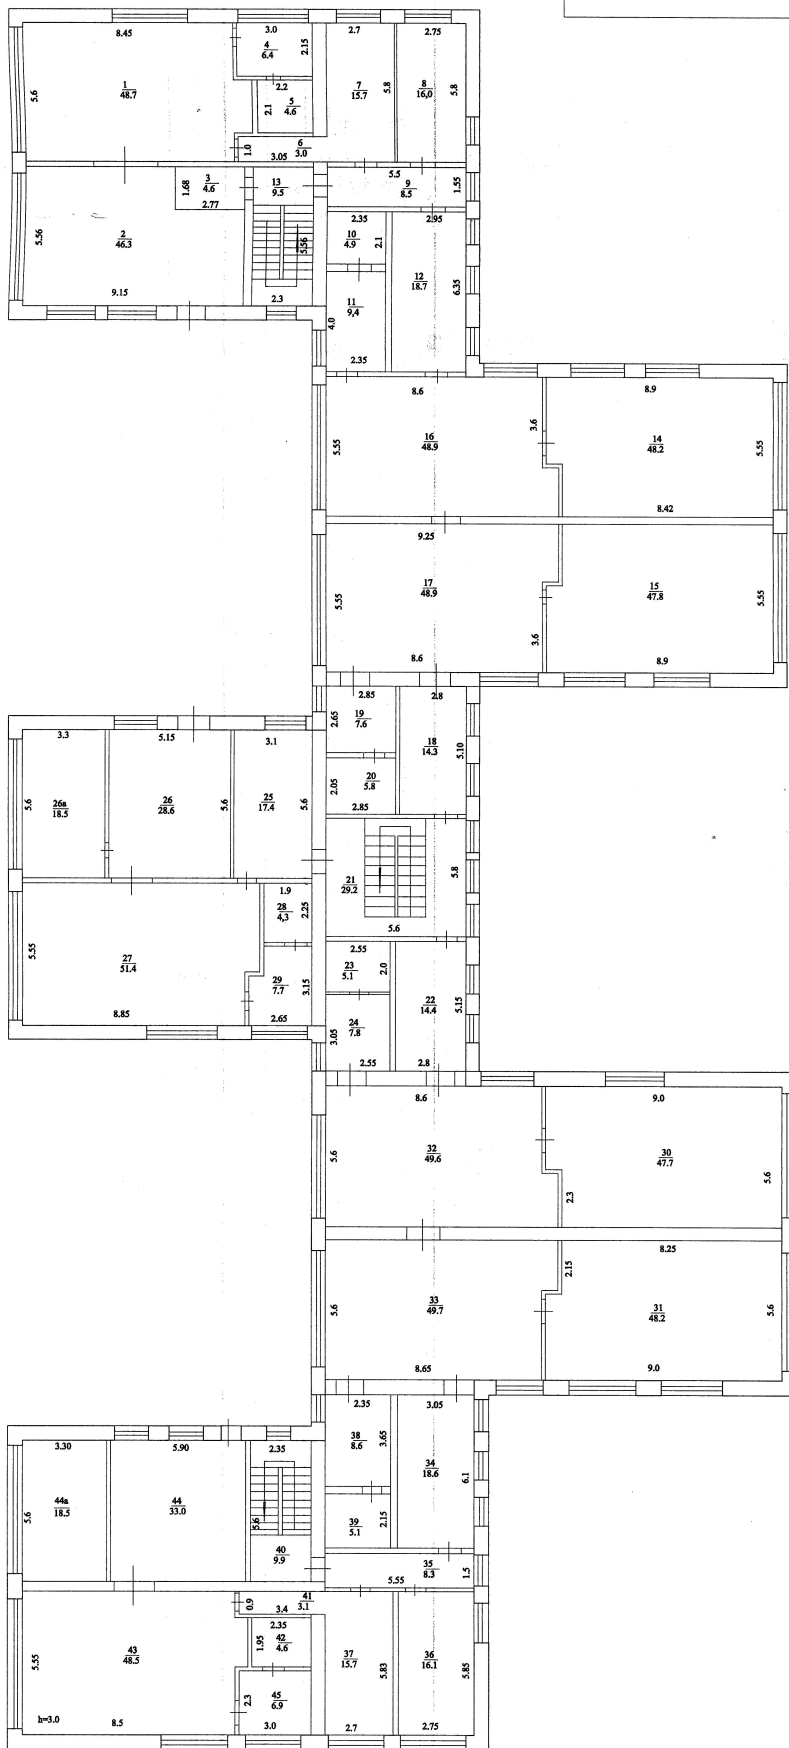


Масштаб 1:200

Республика Башкортостан
Благовещенский участок
ГБУ РБ "ГКО и ТИ"

Исполнитель
Гл. инженер

Техническая инвентаризация по состоянию
на 21.07.2020

ПЛАН
подвального этажа здания детского
сада №10 по ул.Седова № 109/1
гор.(пос.) Благовещенск
Лит.А

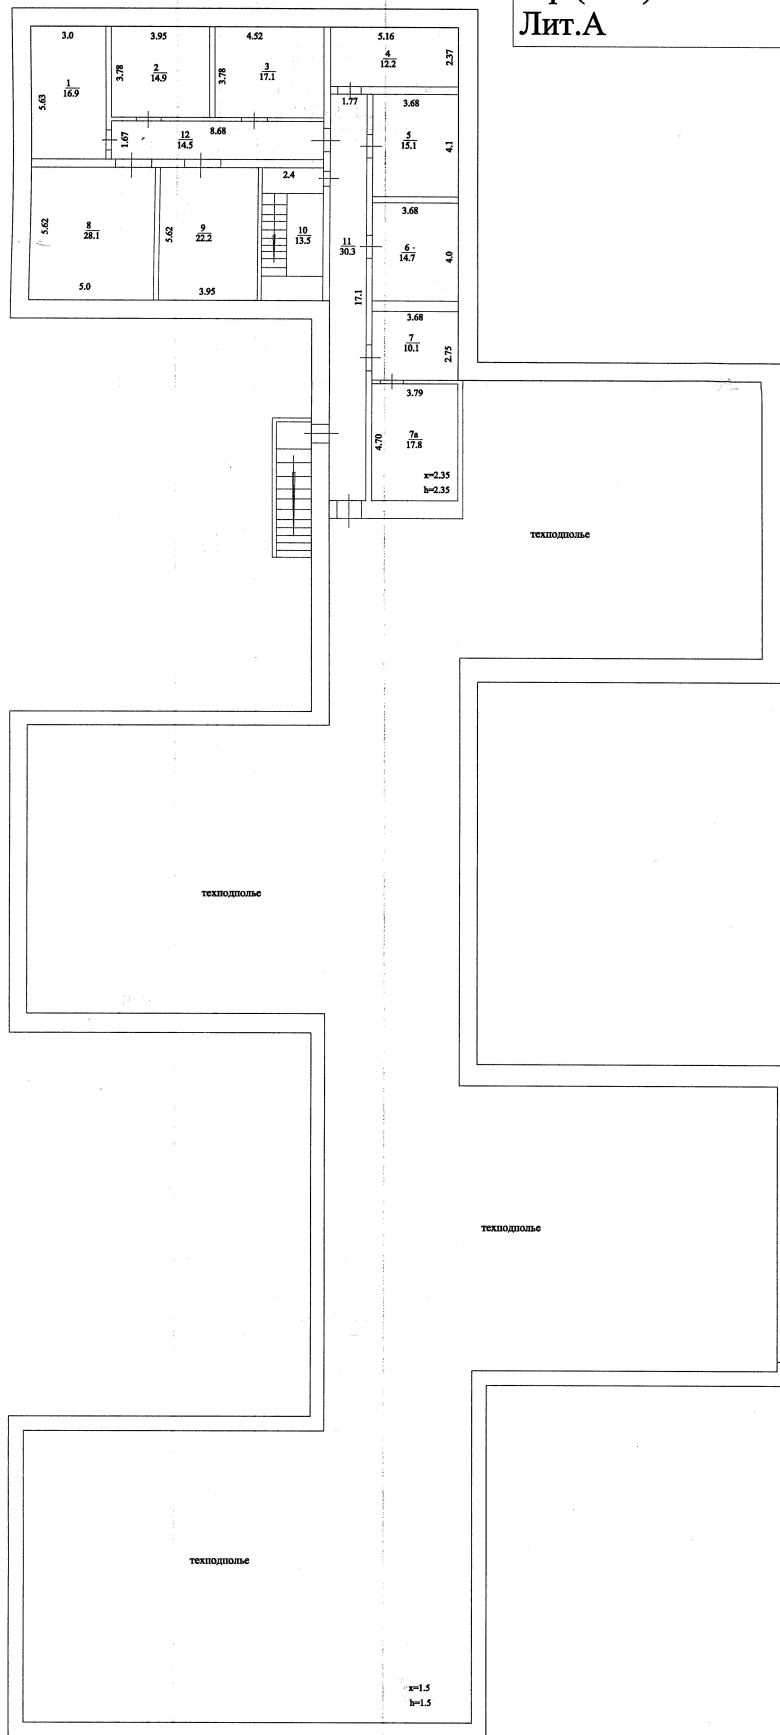

Республика Башкортостан
Благовещенский участок
ГБУ РБ "ГКО и ТИ"

Исполнитель
Гл. инженер

Техническая инвентаризация по состоянию
на 21.07.2020

Экспликация

к поэтажному плану здания (строения), расположенного по адресу: РБ, р-н. Благовещенский, г. Благовещенск, ул. Седова, д. 109/1

Литера по плану	Этаж	Номера помещений	Назначение частей помещений, комнат и т.д. по фактическому использованию	Общая площадь, кв.м.	в т.ч., кв.м.		Места общего пользования., кв.м.	Высота помещения, м
					Основная	Вспомогательная		
1	2	3	4	5	6	7	8	9
А	1	1	кабинет	27.1	27.1			3.00
		2	спортивный зал	63.8	63.8			
		3	раздаточная	3.7	3.7			
		4	туалет	4.9		4.9		
		5	раздевалка	10.7	10.7			
		6	лестничная клетка	13.3		13.3		
		8	кухня	27.2	27.2			
		8а	моечная	3.2	3.2			
		9	кухня	3.6	3.6			
		9а	мясной цех	3.8	3.8			
		9б	овощной цех готовой продукции	2.9	2.9			
		10	тамбур	1.7		1.7		
		11	кладовая	7.9	7.9			
		11а	вентшахта	2.0		2.0		
		12	цех первичной обработки овощей	2.3	2.3			
		12а	раздевалка	1.4	1.4			
		13	туалет	2.5		2.5		
		14	кладовая	8.3	8.3			
		15	кладовая	10.6	10.6			
		16	коридор	54.4		54.4		
		17	кладовая	2.4	2.4			
		19	раздевалка	14.9		14.9		
		18	кабинет охраны	5.2	5.2			
		20	коридор	1.9		1.9		
		21	коридор	2.0		2.0		
		22	группа	52.4	52.4			
		23	умывальная	10.5		10.5		
		24	спальная	33.3	33.3			
		25	кладовая	8.8	8.8			
		26	коридор	1.1		1.1		
		27	прачечная	18.2	18.2			
		28	прачечная	23.7	23.7			
		29	сушилка	2.2	2.2			
		30	лестничная клетка	13.1		13.1		
		31	коридор	2.3		2.3		
		32	коридор	2.5		2.5		
		33	коридор	1.6		1.6		
		34	кабинет	8.2	8.2			
		35	коридор	2.6		2.6		
		36	кладовая	1.6	1.6			
		36а	кладовая	2.5	2.5			

Литера по плану	Этаж	Номера помещений	Назначение частей помещений, комнат и т.д. по фактическому использованию	Общая площадь, кв.м.	в т.ч., кв.м.		Места общего пользования, кв.м.	Высота помещения, м
					Основная	Вспомогательная		
1	2	3	4	5	6	7	8	9
		37	коридор	1.3		1.3		
		38	коридор	1.3		1.3		
		39	коридор	12.7		12.7		
		40	туалет	10.8		10.8		
		41	группа	48.3	48.3			
		42	спальная	33.8	33.8			
		43	зал	80.2	80.2			
		44	раздевалка	15.8		15.8		
		45	тамбур	3.2		3.2		
		48	умывальная	8.0		8.0		
		49	туалет	4.5		4.5		
		50	спальная	46.5	46.5			
		51	кабинет	7.0	7.0			
		52	кабинет	9.8	9.8			
		53	коридор	1.4		1.4		
		54	туалет	2.2		2.2		
		55	коридор	10.0		10.0		
		56	коридор	7.8		7.8		
		47	группа	53.0	53.0			
		57	коридор	1.6		1.6		
		58	кабинет	6.6	6.6			
		59	кабинет	11.6	11.6			
		60	кабинет	11.0	11.0			
		61	кладовая	1.9	1.9			
		62	моечная	3.5	3.5			
		63	группа	47.2	47.2			
		64	туалет	10.8		10.8		
		65	спальная	33.9	33.9			
		66	раздевалка	12.8		12.8		
		67	коридор	2.0		2.0		
		68	коридор	1.3		1.3		
		69	лестничная клетка	13.4		13.4		
			Итого по этажу "1" литеры "А"	981.5	729.3	252.2		
A1		70	склад	8.1	8.1			2.20
			Итого по литере "А1"	8.1	8.1			
а	1	71	тамбур	12.4		12.4		
			Итого по литере "а"	12.4		12.4		
А	2	1	группа	48.7	48.7			3.00
		2	спальная	46.3	46.3			
		3	кладовая	4.6	4.6			
		4	умывальная	6.4		6.4		
		5	туалет	4.6		4.6		
		6	коридор	3.0		3.0		
		7	раздевалка	15.7		15.7		
		8	кабинет	16.0	16.0			
		9	коридор	8.5		8.5		
		10	туалет	4.9		4.9		

Литера по плану	Этаж	Номера помещений	Назначение частей помещений, комнат и т.д. по фактическому использованию	Общая площадь, кв.м.	в т.ч., кв.м.		Места общего пользования, кв.м.	Высота помещения, м
					Основная	Вспомогательная		
1	2	3	4	5	6	7	8	9
		11	умывальная	9.4		9.4		
		12	раздевалка	18.7		18.7		
		13	лестничная клетка	9.5		9.5		
		14	спальная	48.2	48.2			
		15	спальная	47.8	47.8			
		16	группа	48.9	48.9			
		17	группа	48.9	48.9			
		18	раздевалка	14.3		14.3		
		19	умывальная	7.6		7.6		
		20	туалет	5.8		5.8		
		21	лестничная клетка	29.2		29.2		
		22	раздевалка	14.4		14.4		
		23	туалет	5.1		5.1		
		24	умывальная	7.8		7.8		
		25	раздевалка	17.4		17.4		
		26	спальная	28.6	28.6			
		26а	кабинет логопеда	18.5	18.5			
		27	группа	51.4	51.4			
		28	туалет	4.3		4.3		
		29	умывальная	7.7		7.7		
		30	спальная	47.7	47.7			
		31	спальная	48.2	48.2			
		32	группа	49.6	49.6			
		33	группа	49.7	49.7			
		34	раздевалка	18.6		18.6		
		35	коридор	8.3		8.3		
		36	кабинет	16.1	16.1			
		37	раздевалка	15.7		15.7		
		38	умывальная	8.6		8.6		
		39	туалет	5.1		5.1		
		40	лестничная клетка	9.9		9.9		
		41	коридор	3.1		3.1		
		42	туалет	4.6		4.6		
		43	группа	48.5	48.5			
		44	спальная	33.0	33.0			
		44а	кабинет психолога	18.5	18.5			
		45	умывальная	6.9		6.9		
			Итого по этажу "2" литеры "А"	994.3	719.2	275.1		
	подвал	1	склад	16.9	16.9			
		2	склад	14.9	14.9			
		3	склад	17.1	17.1			
		4	бойлерная	12.2		12.2		
		5	склад	15.1	15.1			
		6	склад	14.7	14.7			
		7	склад	10.1	10.1			
		7а	склад	17.8	17.8			

Литера по плану	Этаж	Номера помещений	Назначение частей помещений, комнат и т.д. по фактическому использованию	Общая площадь, кв.м.	В т.ч., кв.м.		Места общего пользования, кв.м.	Высота помещения, м
					Основная	Вспомогательная		
1	2	3	4	5	6	7	8	9
		8	склад	28.1	28.1			
		9	склад	22.2	22.2			
		10	лестничная клетка	13.5		13.5		
		11	коридор	30.3		30.3		
		12	коридор	14.5		14.5		
			Итого по этажу "подвал" литеры "А"	227.4	156.9	70.5		
			Итого по литере "А"	2203.2	1605.4	597.8		
Б	1	1	овощехранилище	6.3	6.3			2.00
		2	склад	31.1	31.1			
			Итого по литере "Б"	37.4	37.4			
			Итого по объекту в целом	2261.1	1650.9	610.2		

7. Техническое описание конструктивных элементов основного строения

Литера: А Здание детского сада

Год капитального ремонта

Год ввода в эксплуатацию

Группа капитальности I

Число этажей: 2

Сборник УПВС № 32

Таблица № 43

[illegible]

% износа, приведенный к 100 по формуле:	$\frac{\% \text{ износа (гр. 9) } * 100}{\text{уд. вес (гр. 7)}} = \frac{25.7 * 100}{99.0} = 26$
---	--

Литера: А1 Хозяйственный прибор

Год капитального ремонта

Год ввода в эксплуатацию

Группа капиталности III

Число этажей: 1

Сборник УПВС № 7

Таблица № 77

% W

Таблица № 77

$$\% \text{ износа, приведенный к 100 по формуле: } \frac{\% \text{ износа (гр. 9)} * 100}{\text{уд. вес (гр. 7)}} = \frac{21.6 * 100}{100.0} = \mathbf{22}$$

Литера:

Год капитального ремонта

Год ввода в эксплуатацию

Группа капиталности

Число этажей:

Сборник УПВС №

Таблица №

$$\% \text{ износа, приведенный к 100 по формуле: } \frac{\% \text{ износа (гр. 9) } * 100}{\text{уд. вес (гр. 7)}} = \frac{0.0 * 100}{1} = 0$$

8. Техническое описание служебных строений

Наименование конструктивных элементов	Литера а Тамбур	Удельный вес по таблице	Ценностной коэффициент	Удельный вес с коэффициентом	Литера Г Павильон	Удельный вес по таблице	Ценностной коэффициент	Удельный вес с коэффициентом
	Описание конструктивных элементов				Описание конструктивных элементов			
Фундаменты	металлические столбы	15.00	0.63	9.50	бетонные столбы	4.00	1.00	4.00
Стены и перегородки	металлические	30.00	0.63	18.90	тесовые	32.00	1.00	32.00
Перекрытия		12.00	1.00	12.00				
Крыша	металлическая	16.00	1.00	16.00	металлическая	49.00	1.00	49.00
Полы	бетонные	15.00	1.00	15.00	дощатые по деревян.лагам; окр.	7.00	1.00	7.00
Проемы	пластиковые	8.00	1.00	8.00				
Отделочные работы		2.00			маслян.окр.	3.00	1.00	3.00
Электроосвещение		1.00				2.00		
Прочие работы	разные	1.00	1.00	1.00	прочие	3.00	1.00	3.00
Итого		100.0		80.4		100.0		98.0
Процент износа	3				23			

Наименование конструктивных элементов	Литера Г1 Павильон	Удельный вес по таблице	Ценностной коэффициент	Удельный вес с коэффициентом	Литера Г2 Павильон	Удельный вес по таблице	Ценностной коэффициент	Удельный вес с коэффициентом
	Описание конструктивных элементов				Описание конструктивных элементов			
Фундаменты	бетонные столбы	4.00	1.00	4.00	бетонные столбы	4.00	1.00	4.00
Стены и перегородки	тесовые	32.00	1.00	32.00	тесовые	32.00	1.00	32.00
Перекрытия								
Крыша	профилированный настил	49.00	1.00	49.00	металлическая	49.00	1.00	49.00
Полы	дощатые по деревян.лагам; окр.	7.00	1.00	7.00	дощатые по деревян.лагам; окр.	7.00	1.00	7.00
Проемы								
Отделочные работы	маслян.окр.	3.00	1.00	3.00	маслян.окр.	3.00	1.00	3.00
Электроосвещение		2.00				2.00		
Прочие работы	прочие	3.00	1.00	3.00	прочие	3.00	1.00	3.00
Итого		100.0		98.0		100.0		98.0
Процент износа	23				30			

Наименование конструктивных элементов	Литера Г3 Павильон	Удельный вес по таблице	Ценностной коэффициент	Удельный вес с коэффициентом	Литера Г4 Павильон	Удельный вес по таблице	Ценностной коэффициент	Удельный вес с коэффициентом
	Описание конструктивных элементов				Описание конструктивных элементов			
Фундаменты	бетонные столбы	4.00	1.00	4.00	бетонные столбы	4.00	1.00	4.00
Стены и перегородки	тесовые	32.00	1.00	32.00	тесовые	32.00	1.00	32.00
Перекрытия								
Крыша	металлическая	49.00	1.00	49.00	металлическая	49.00	1.00	49.00
Полы	дощатые по деревян.лагам; окр.	7.00	1.00	7.00	дощатые по деревян.лагам; окр.	7.00	1.00	7.00
Проемы								
Отделочные работы	маслян.окр.	3.00	1.00	3.00	маслян.окр.	3.00	1.00	3.00
Электроосвещение		2.00				2.00		
Прочие работы	прочие	3.00	1.00	3.00	прочие	3.00	1.00	3.00
Итого		100.0		98.0		100.0		98.0
Процент износа	23				23			

Наименование конструктивных элементов	Литера Г5 Павильон	Удельный вес по таблице	Ценностной коэффициент	Удельный вес с коэффициентом	Литера Г6 Павильон	Удельный вес по таблице	Ценностной коэффициент	Удельный вес с коэффициентом
	Описание конструктивных элементов				Описание конструктивных элементов			
Фундаменты	бетонные столбы	4.00	1.00	4.00	бетонные столбы	4.00	1.00	4.00
Стены и перегородки	тесовые	32.00	1.00	32.00	тесовые	32.00	1.00	32.00
Перекрытия								
Крыша	металлическая	49.00	1.00	49.00	металлическая	49.00	1.00	49.00
Полы	дощатые по деревян. лагам; окр.	7.00	1.00	7.00	дощатые по деревян. лагам; окр.	7.00	1.00	7.00
Проемы								
Отделочные работы	маслян. окр.	3.00	1.00	3.00	маслян. окр.	3.00	1.00	3.00
Электроосвещение		2.00				2.00		
Прочие работы	прочие	3.00	1.00	3.00	прочие	3.00	1.00	3.00
Итого		100.0		98.0		100.0		98.0
Процент износа	23				23			

Наименование конструктивных элементов	Литера Г7 Павильон	Удельный вес по таблице	Ценностной коэффициент	Удельный вес с коэффициентом	Литера Г8 Павильон	Удельный вес по таблице	Ценностной коэффициент	Удельный вес с коэффициентом
	Описание конструктивных элементов				Описание конструктивных элементов			
Фундаменты	бетонные столбы	4.00	1.00	4.00	бетонные столбы	4.00	1.00	4.00
Стены и перегородки	тесовые	32.00	1.00	32.00	тесовые	32.00	1.00	32.00
Перекрытия								
Крыша	металлическая	49.00	1.00	49.00	металлическая	49.00	1.00	49.00
Полы	дощатые по деревян. лагам; окр.	7.00	1.00	7.00	дощатые по деревян. лагам; окр.	7.00	1.00	7.00
Проемы								
Отделочные работы	маслян. окр.	3.00	1.00	3.00	маслян. окр.	3.00	1.00	3.00
Электроосвещение		2.00				2.00		
Прочие работы	прочие	3.00	1.00	3.00	прочие	3.00	1.00	3.00
Итого		100.0		98.0		100.0		98.0
Процент износа	23				23			

Наименование конструктивных элементов	Литера Г9 Павильон	Удельный вес по таблице	Ценностной коэффициент	Удельный вес с коэффициентом	Литера	Удельный вес по таблице	Ценностной коэффициент	Удельный вес с коэффициентом
	Описание конструктивных элементов				Описание конструктивных элементов			
Фундаменты	бетонные столбы	4.00	1.00	4.00				
Стены и перегородки	тесовые	32.00	1.00	32.00				
Перекрытия								
Крыша	металлическая	49.00	1.00	49.00				
Полы	дощатые по деревян. лагам; окр.	7.00	1.00	7.00				
Проемы								
Отделочные работы	маслян. окр.	3.00	1.00	3.00				
Электроосвещение		2.00						
Прочие работы	прочие	3.00	1.00	3.00				
Итого		100.0		98.0				
Процент износа	23							

Наименование конструктивных элементов	Литера	Удельный вес по таблице	Ценностной коэффициент	Удельный вес с коэффициентом	Литера	Удельный вес по таблице	Ценностной коэффициент	Удельный вес с коэффициентом
	Описание конструктивных элементов				Описание конструктивных элементов			
Фундаменты								
Стены и перегородки								
Перекрытия								
Крыша								
Полы								
Проемы								
Отделочные работы								
Электроосвещение								
Прочие работы								
Итого								
Процент износа								

Наименование конструктивных элементов	Литера	Удельный вес по таблице	Ценностной коэффициент	Удельный вес с коэффициентом	Литера	Удельный вес по таблице	Ценностной коэффициент	Удельный вес с коэффициентом
	Описание конструктивных элементов				Описание конструктивных элементов			
Фундаменты								
Стены и перегородки								
Перекрытия								
Крыша								
Полы								
Проемы								
Отделочные работы								
Электроосвещение								
Прочие работы								
Итого								
Процент износа								

Наименование конструктивных элементов	Литера	Удельный вес по таблице	Ценностной коэффициент	Удельный вес с коэффициентом	Литера	Удельный вес по таблице	Ценностной коэффициент	Удельный вес с коэффициентом
	Описание конструктивных элементов				Описание конструктивных элементов			
Фундаменты								
Стены и перегородки								
Перекрытия								
Крыша								
Полы								
Проемы								
Отделочные работы								
Электроосвещение								
Прочие работы								
Итого								
Процент износа								

9. Стоимость основных и служебных строений

Литера	Наименование строений	№ сборника/ № таблицы	Ед. изм.	Стоимость ед. изм. по таблице	Кол-во	Поправочные коэффициенты						Стоимость в ценах 1991 г.	Кэфф-т индексации цен 1998 г.	Восстановительная стоимость (руб.)	% износа	Инвентаризационная стоимость (руб.)	Стоимость 1 кв.м. в ценах 1991 года
						К уд. веса	Гр. кап.	Кл. р-н	Кэфф. 1984	Кэфф. 1991	На объем	на подвал					
A	Здание детского сада	32/43	м3	27,6	7500	0,990	1	1,09	1,2	2,03			4,485	2440459	26	1708321	238.00
A	Здание детского сада	32/43	м3	27,6	968	0,990	1	1,09	1,2	2,03	0,95		4,485	299235	26	209464	29.00
A	Подвал	32/43	м3	27,6	2602	0,990	1	1,09	1,2	2,03		0,8	4,485	677343	26	474140	66.00
A	Здание детского сада	32/43												3417037	26	2391925	345.81
A1	Хозяйственный пристрой	7/77	м3	32,2	10,7	0,800	1	1,14	1,2	2,03			4,485	3431	10	3088	94.00
B	Здание склада	7/77	м3	32,2	49,5	1,000	1,09	1,14	1,2	2,03			4,485	21640	22	16446	129.00
	Всего по основным строениям													3449046		2418189	
a	Тамбур	20/17 5 а (1)	м3	20	39	0,804	1	1,12	1,21	1,82			4,485	6938	3	6730	124.76
Г	Детский павильон	28/15 7	м2	12,1	31,4	0,980	1	1,05	1,2	2,03			4,485	4270	23	2989	
Г1	Детский павильон	28/15 7	м2	12,1	31,4	0,980	1	1,05	1,2	2,03			4,485	4270	23	2989	
Г2	Детский павильон	28/15 7	м2	12,1	31,4	0,980	1	1,05	1,2	2,03			4,485	4270	30	2989	
Г3	Детский павильон	28/15 7	м2	12,1	31,4	0,980	1	1,05	1,2	2,03			4,485	4270	23	2989	
Г4	Детский павильон	28/15 7	м2	12,1	31,4	0,980	1	1,05	1,2	2,03			4,485	4270	23	2989	
Г5	Детский павильон	28/15 7	м2	12,1	31,4	0,980	1	1,05	1,2	2,03			4,485	4270	23	2989	
Г6	Детский павильон	28/15 7	м2	12,1	31,4	0,980	1	1,05	1,2	2,03			4,485	4270	23	2989	

[illegible]

10. Стоимость ограждений и сооружений (замощений)

[illegible]

11. Инвентаризационная стоимость в ценах 1998 года (руб.)

Основных строений		Служебных строений		Сооружений		Всего	
Восстано- вительная	Инвентариза- ционная	Восстано- вительная	Инвентариза- ционная	Восстано- вительная	Инвентариза- ционная	Восстано- вительная	Инвентариза- ционная
3449046	2418189	42700	29890	84250	57361	3575996	2505440

Инвентаризационная стоимость:

Два миллиона пятьсот пять тысяч четыреста сорок рублей.

24 июля 2020 г.

24 июля 2020 г.

Исполнил Петрова Е. И.

Руководитель Кадырова А.М.



12. Отметка о последующих обследованиях

Дата обследования	" " _____ 200_г.	" " _____ 200_г.	" " _____ 200_г.	" " _____ 200_г.
Обследовал				
Проверил				
Директор				

К сведению правообладателей объектов недвижимости

1. В соответствии с Положением "Порядок оформления прав пользования государственным имуществом, находящимся в государственной собственности Республики Башкортостан", утвержденным Постановлением Правительства Республики Башкортостан от 21 октября 2004 г. №210, учет, техническая инвентаризация объектов недвижимости и их пользователей производится ГУП "БТИ Республики Башкортостан" и его территориальными органами.
2. По результатам технической инвентаризации в 10-дневный срок оформляется карточка учета на объекты недвижимости.
3. Плановая техническая инвентаризация проводится не реже одного раза в пять лет.
4. Внеплановая техническая инвентаризация проводится при изменении технических или качественных характеристик объекта учета (перепланировка, реконструкция, переоборудование, возведение, разрушение, изменение уровня инженерного благоустройства, снос), а также при совершении с объектом учета сделок.
5. Пользователи объектами недвижимости обязаны сообщить в ГУП "БТИ Республики Башкортостан" о любых изменениях (дополнениях) в составе объектов недвижимости (переустройстве, вновь возведенных, разрушенных, надстроенных, снесенных строений) и их пользователях для внесения их в технический паспорт и карточку учета
6. Расходы по проведению технической инвентаризации оплачиваются предприятиями и учреждениями, в пользовании (аренде) которых находятся объекты недвижимости.
7. Технический паспорт не является правоудостоверяющим документом. Для оформления государственной регистрации прав (юридический акт признания и подтверждения государством возникновения, ограничения (обременения), перехода на недвижимое имущество в соответствии с Гражданским кодексом Российской Федерации) обратиться в Федеральную регистрационную службу.

Прошито, пронумеровано
и скреплено печатью
листом 15

Начальник Благовещенского
участка ТБУ Республики
Башкортостан «ГКО и ТИ»

Кадырова А.М.

Перечень документов, прилагаемых к техническому паспорту

№№ п/п	Наименование	Дата составления	Масштаб	Кол-во листов	Примечание
1	Ситуационный план	21.07.2020	1:1000	1	
2	Позэтажный план	21.07.2020	1:200	3	
3	Позэтажный план	21.07.2020	1:100	1	

Начальник участка

МП

А.М. Кадырова

Кадырова А. М.