



Раздел 3

3.1. План-схема района расположения ОУ, пути движения транспортных средств и детей (воспитанников)

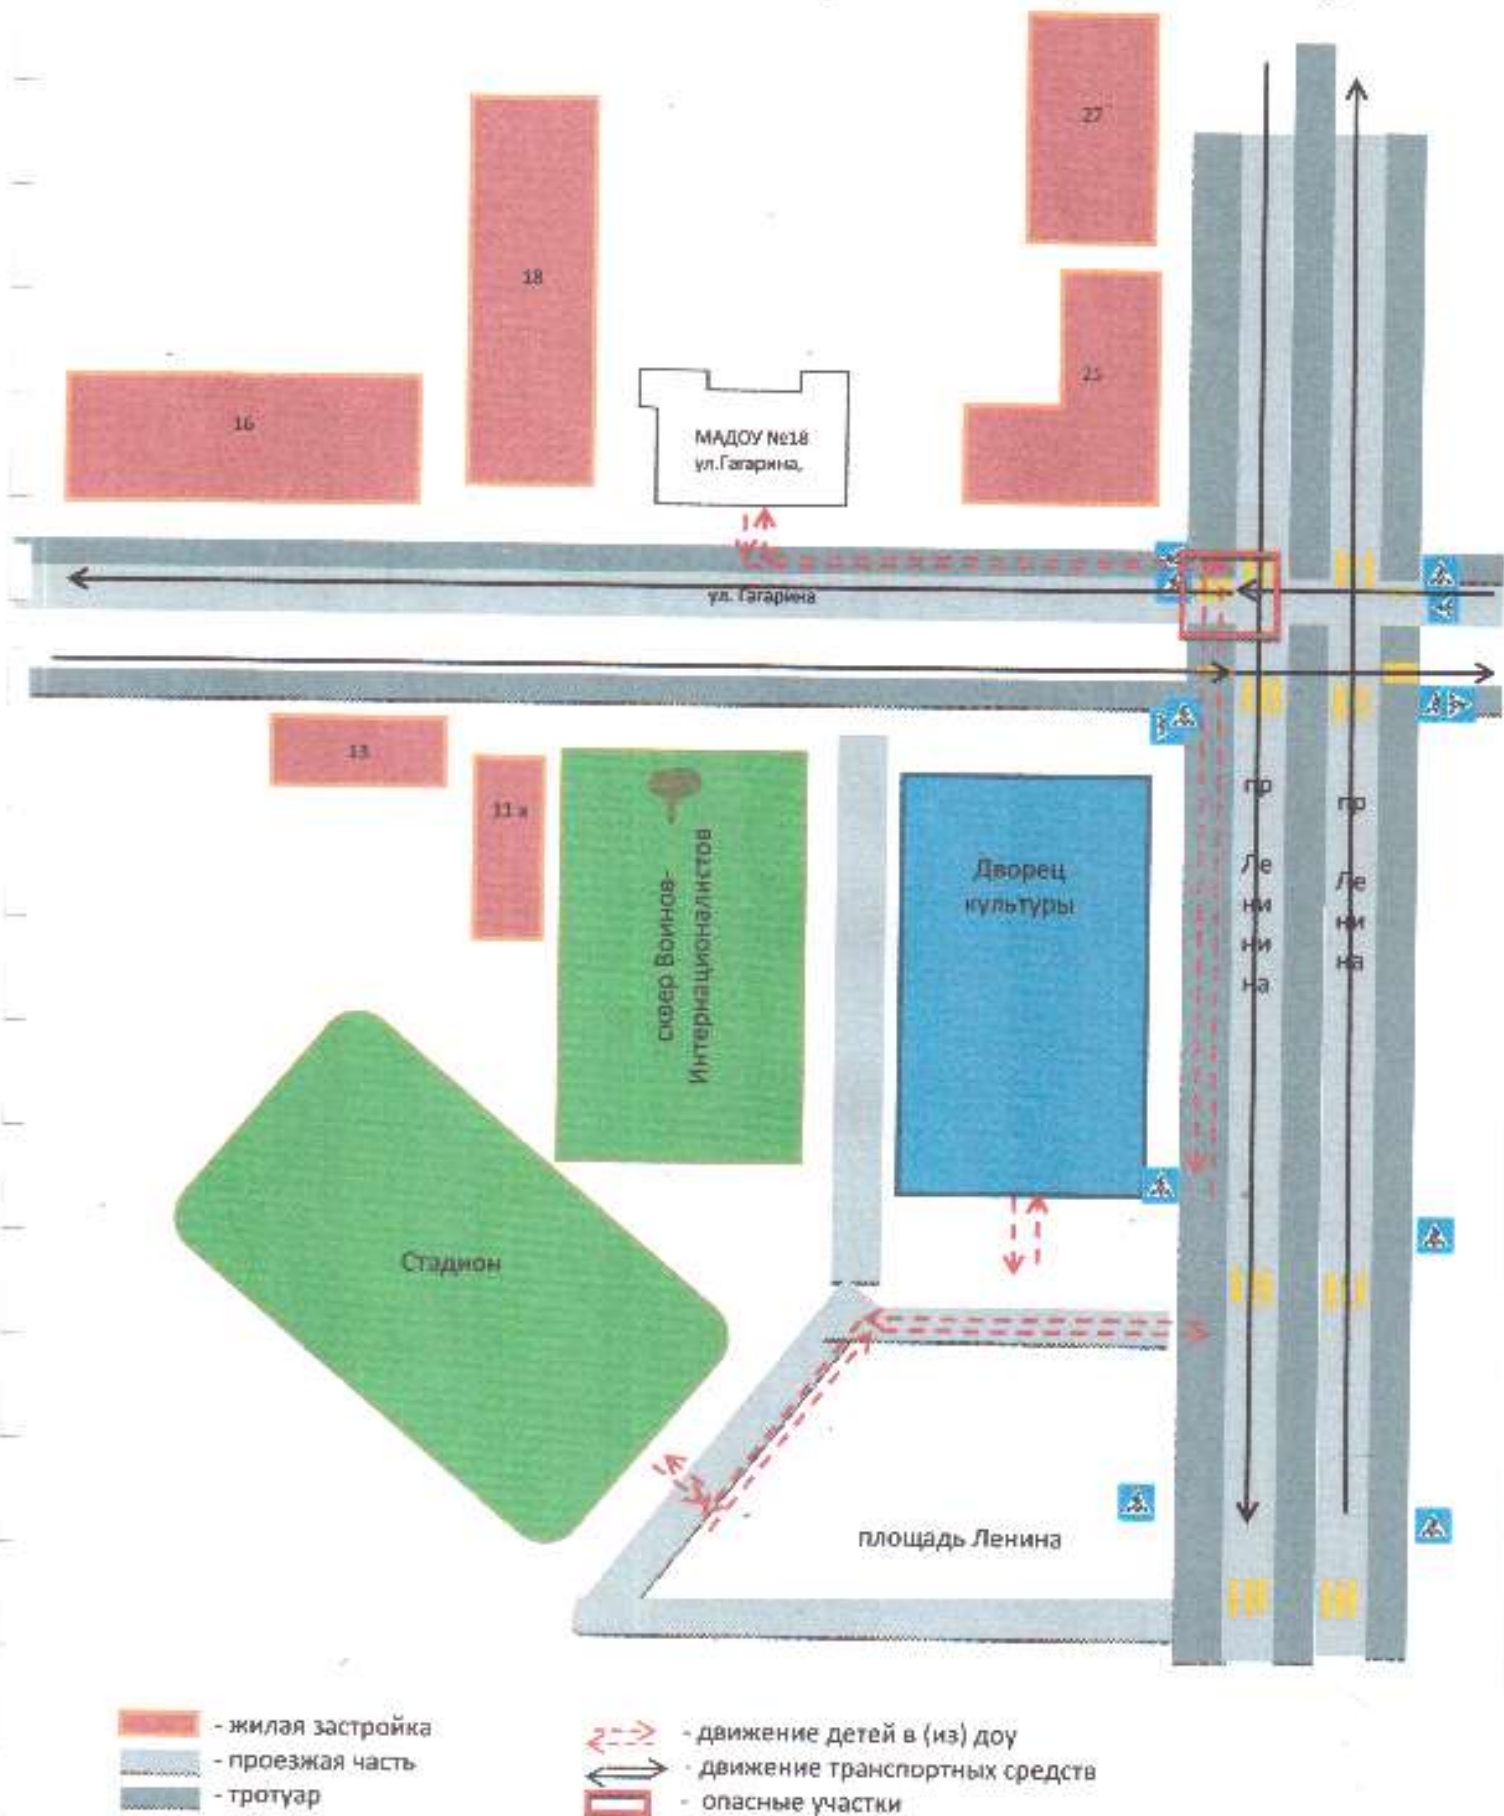


3.2. План-схема организации дорожного движения в непосредственной близости от образовательного учреждения с размещением соответствующих технических средств, маршруты детей и расположение парковочных мест.

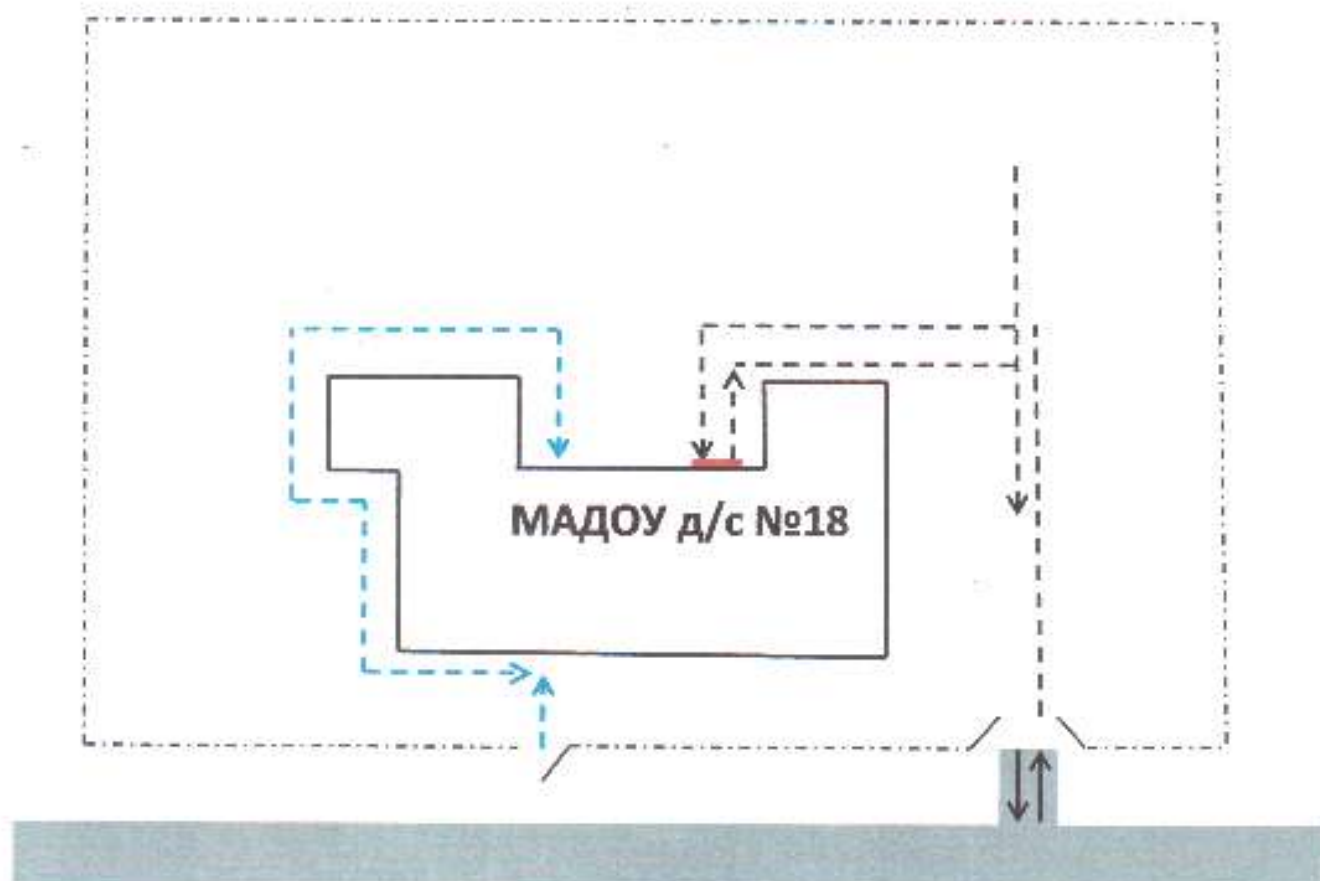

- $\longleftrightarrow$ - выезд/въезд грузовых транспортных средств
- $\longrightarrow$ - движение грузовых транспортных средств по территории образовательной организации
- $\dashrightarrow$ - движение детей по территории образовательной организации
- --- - место погрузки/разгрузки

3.3. План-схема пути движения транспортных средств к местам разгрузки /погрузки и рекомендуемых безопасных путей передвижения детей (воспитанников) по территории образовательного учреждения

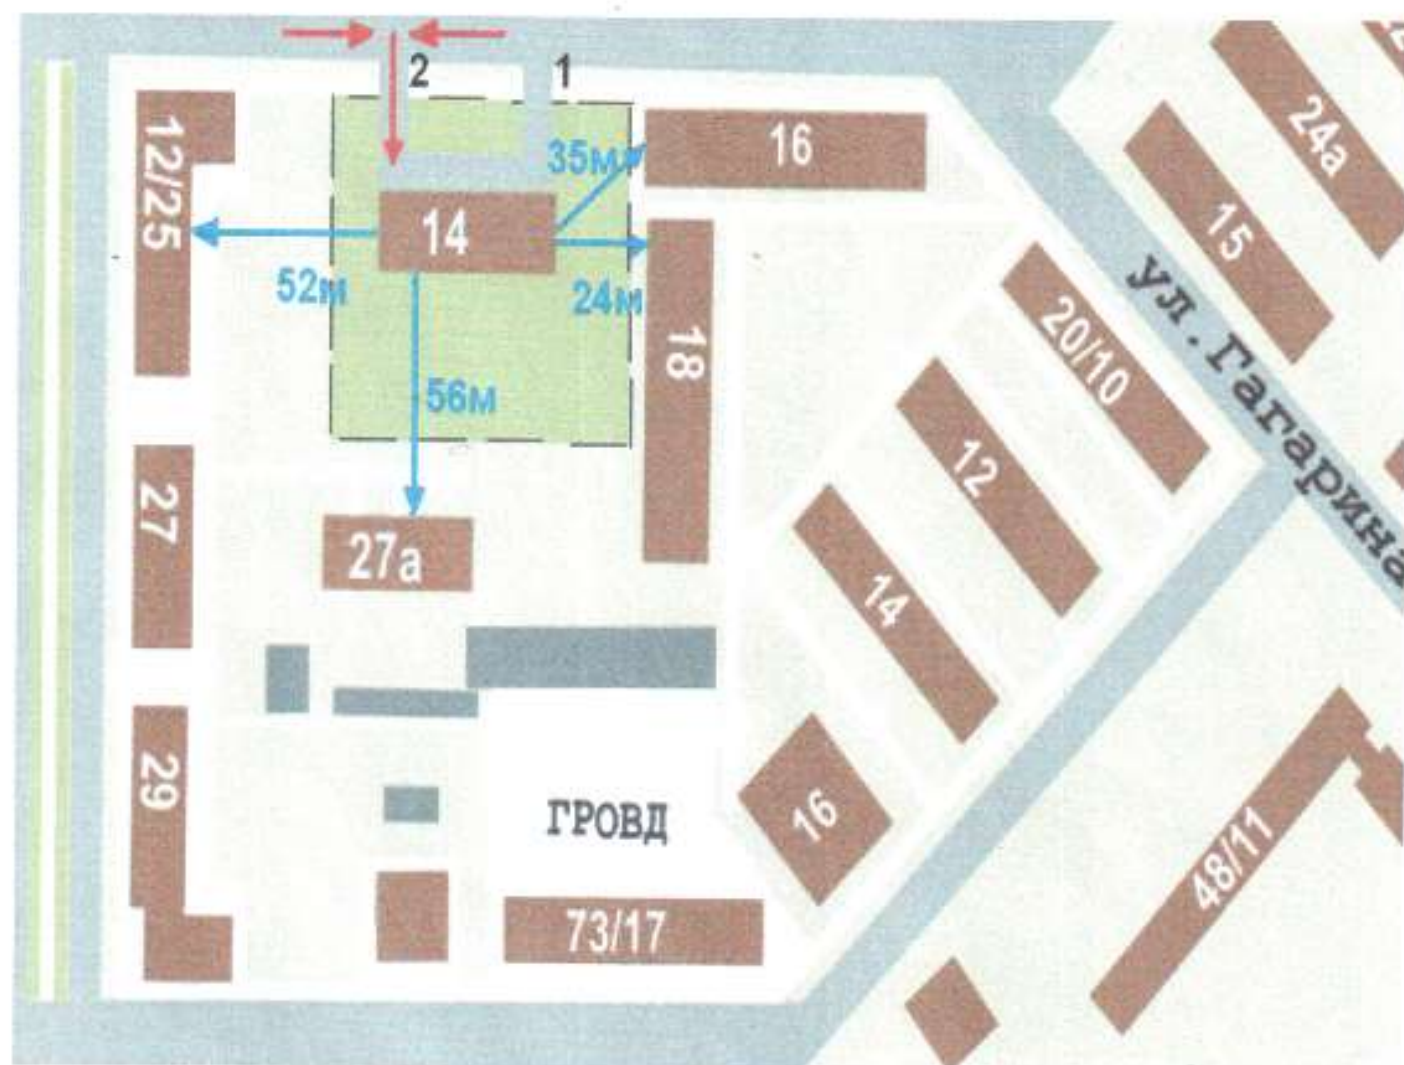

- | | |
|---------------------------------|--------------------------|
| 1 - центральный вход | 14 - здания и сооружения |
| 2 - въезд на территорию объекта | газон |
| → - подъездные пути | → - проезды и тротуары |
| - - - - - ограждение | |
| → - расстояние между зданиями | |